


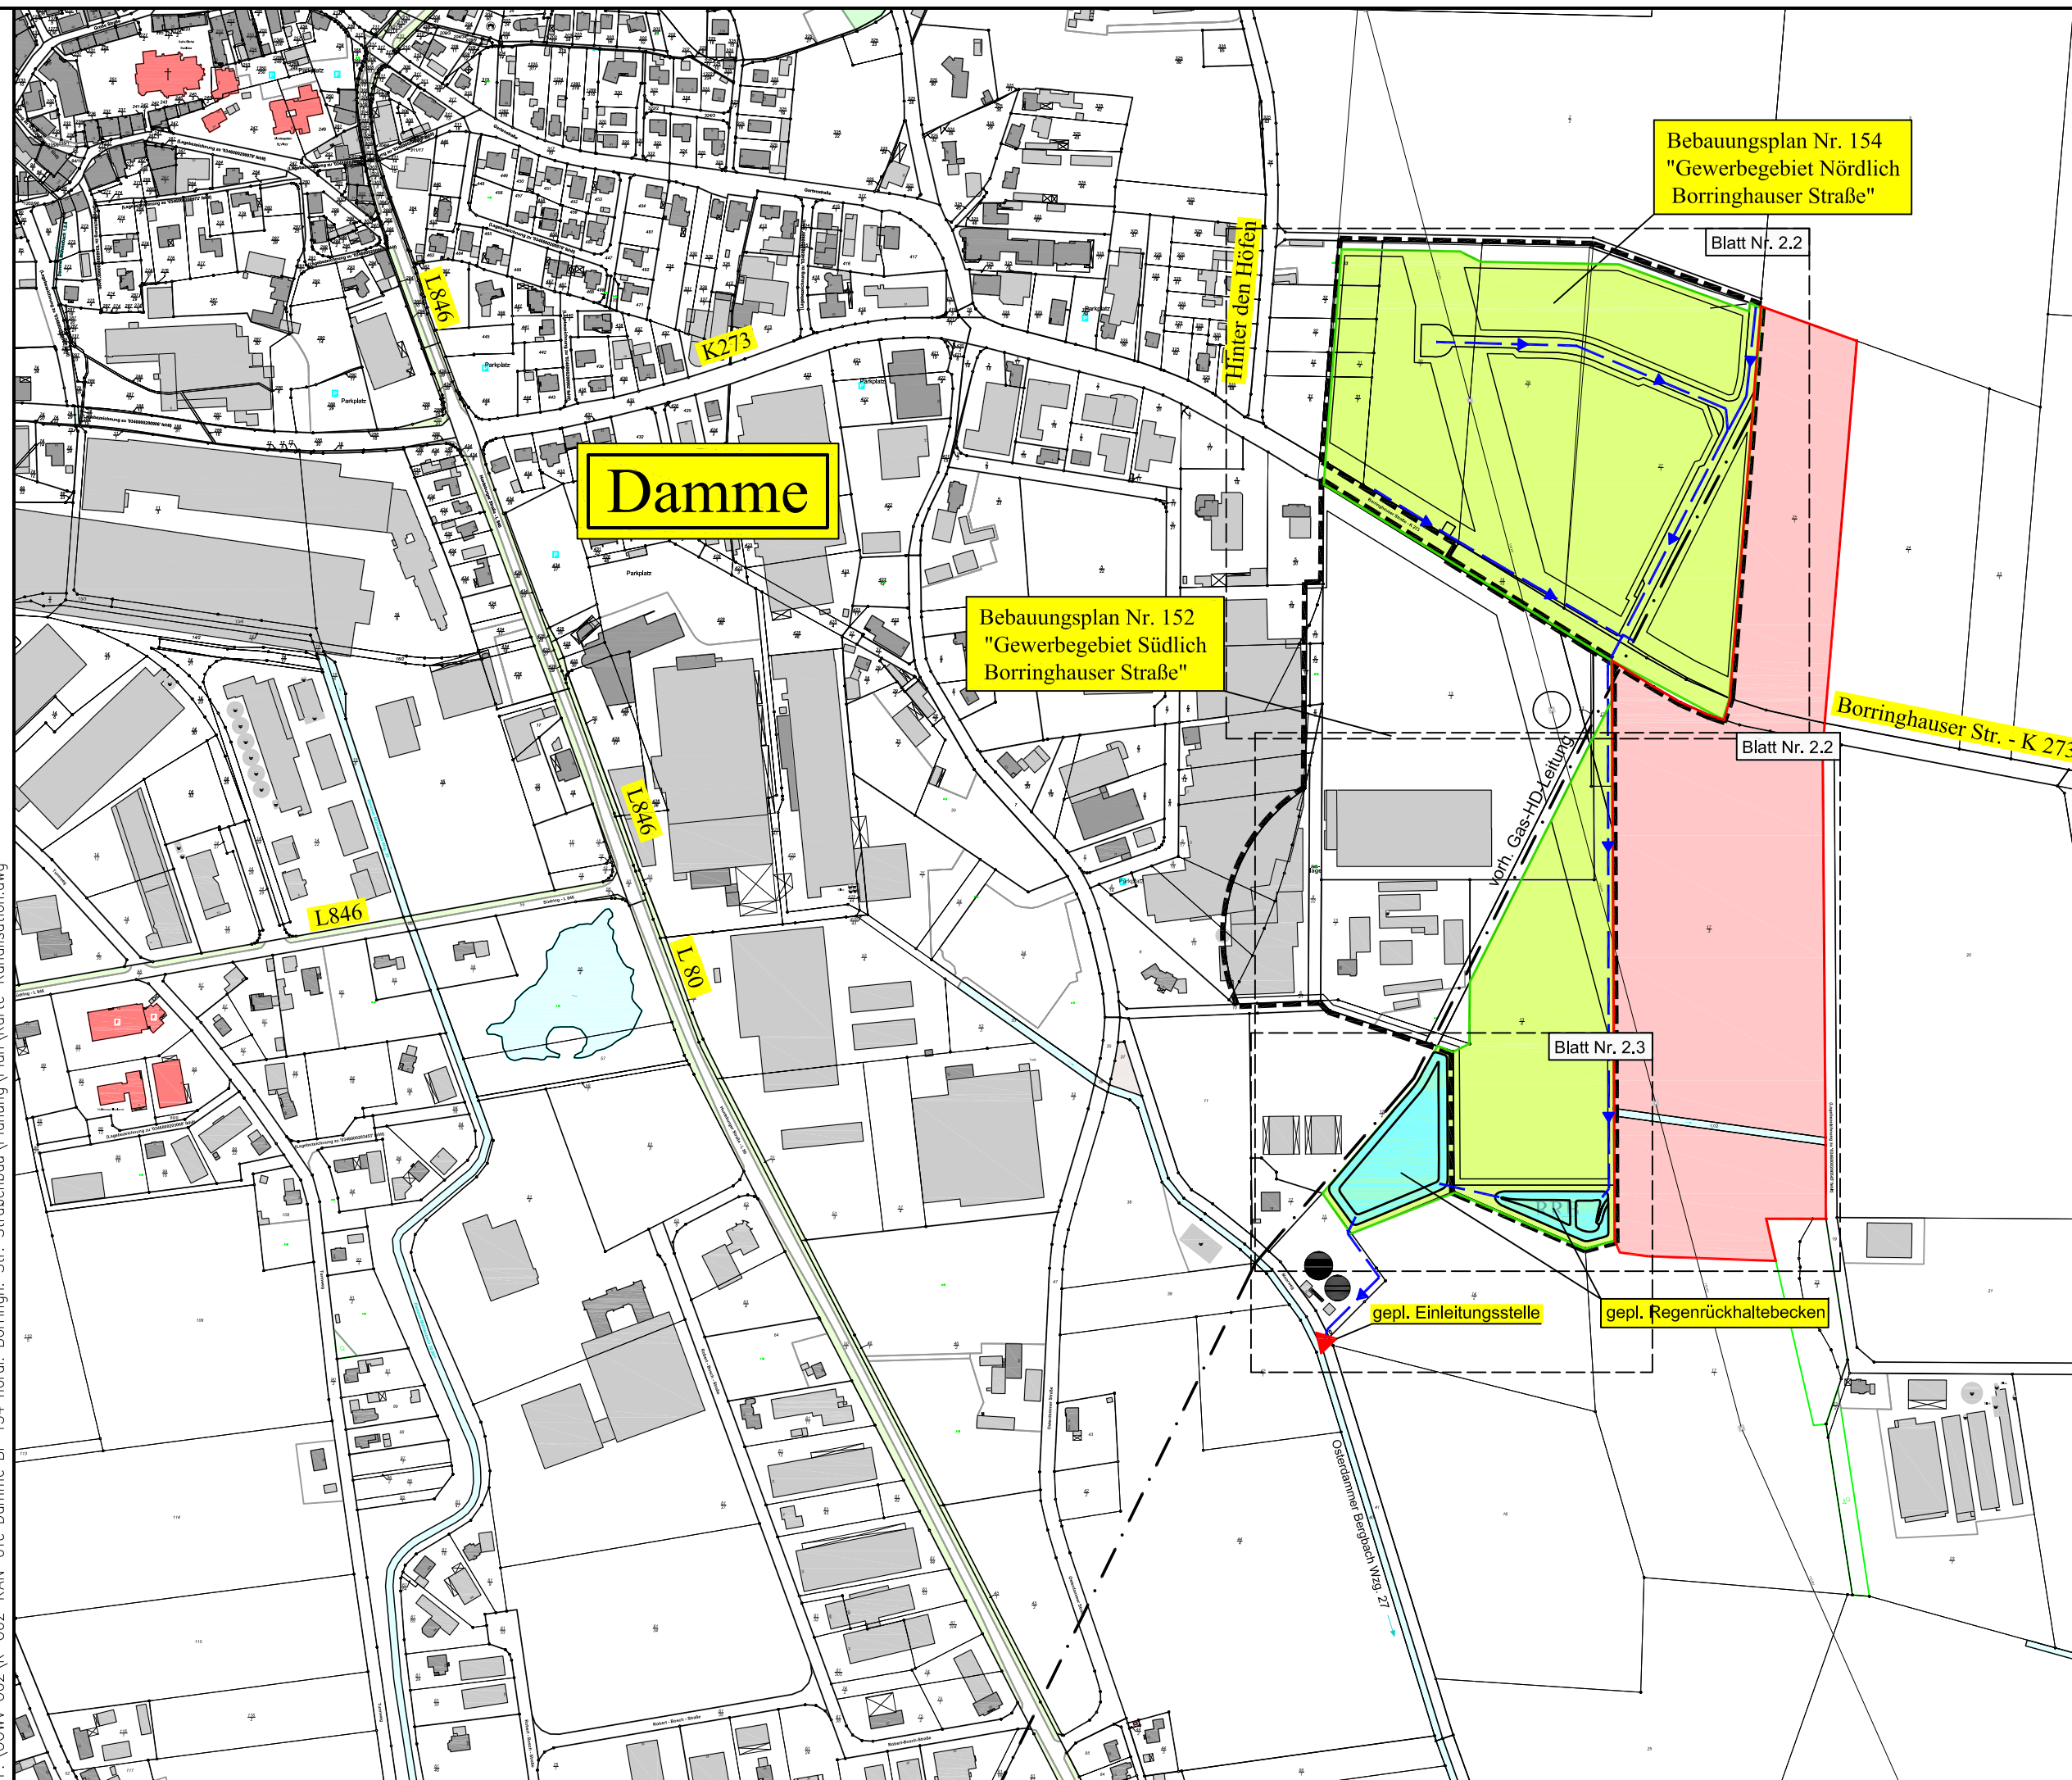

Zeichenerklärung:

-  räumlicher Geltungsbereich der B-Plangebiete Nr. 152 u. 154
 gepl. Regenwasserkanal
 RW-Einzugsgebiet (13,06 ha)
 späteres Erweiterungsgebiet (10,00 ha)

Der Antragsteller Brake,	Der Entwurfsverfasser Ingenieurbüro Frilling GmbH Romburgstr. 46 · 49377 Vechta Postfach 1564 · 49364 Vechta Tel.: 04441 8704-0 · Fax: 8704-80 Vechta, 05.12.2013
---	--

Ingenieurbüro Frilling GmbH
Rombergstr. 46 · 49377 Vechta
Postfach 1564 · 49364 Vechta
Tel.: 04441 8704-0 · Fax: 8704-80

Vechta, 05.12.2013

INGENIEURBÜRO FRILLING GMBH
Beratende Ingenieure VBI
Ingenieurbüro für Bauwesen und Umwelttechnik
Rombergstraße 46 - 49377 Vechta
Postfach 1564 - 49364 Vechta
Tel.: 04441 8704-0, Fax: 04441 8704-80, info@if-vechta.de



Sachgebietsleiter Stromann	Bauherr Oldenburgisch-Ostfriesischer Wasserverband Georgstraße 4 26919 Brake 	
Sachbearbeiter Spannhoff	Projekt Stadt Damme Bebauungsplan Nr. 154 "Gewerbegebiet Nördlich Borringhauser Straße" 	
Zeichner Kuhlmann		
Projekt-Nr. K-O02-KAN-01b		
Blatt-Nr. 1		
Index		
Stand 05.12.2013	Bauteil	Übersichtslageplan Maßstab 1 : 5000
Plangröße 0,30x0,57=0,17 m²		
Datum	Phase Entwurf	

Bauherr	Oldenburgisch-Ostfriesischer Wasserverband Georgstraße 4 26919 Brake
---------	--



Stadt Damme
Bebauungsplan Nr. 154
"Gewerbegebiet Nördlich
Borringhauser Straße"



Übersichtslageplan

Phase	Entwurf
-------	---------

Maßstab
1 : 5000