


Stadt Damme

61. Änderung des Flächennutzungsplanes

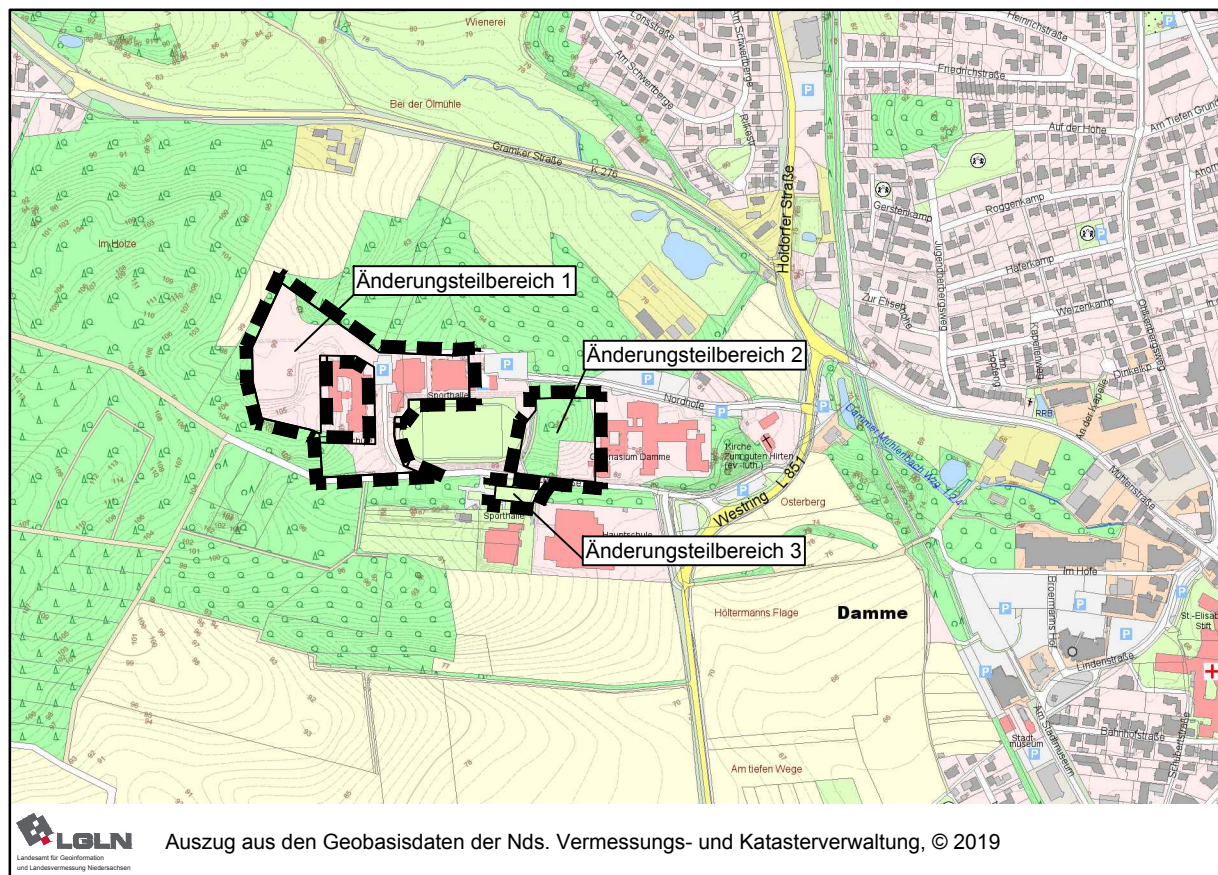

Übersichtsplan: 1 : 10.000

plan
kontor städtebau


Ehernerstraße 126 26121 Oldenburg
Telefon 0441/97201-0 Telefax -99
E-Mail info@plankontor-staedtebau.de
Internet www.plankontor-staedtebau.de

Arbeitsfassung

Vorentwurf
18.10.2019


Entwurf

Entwurf zum Feststellungsbeschluss

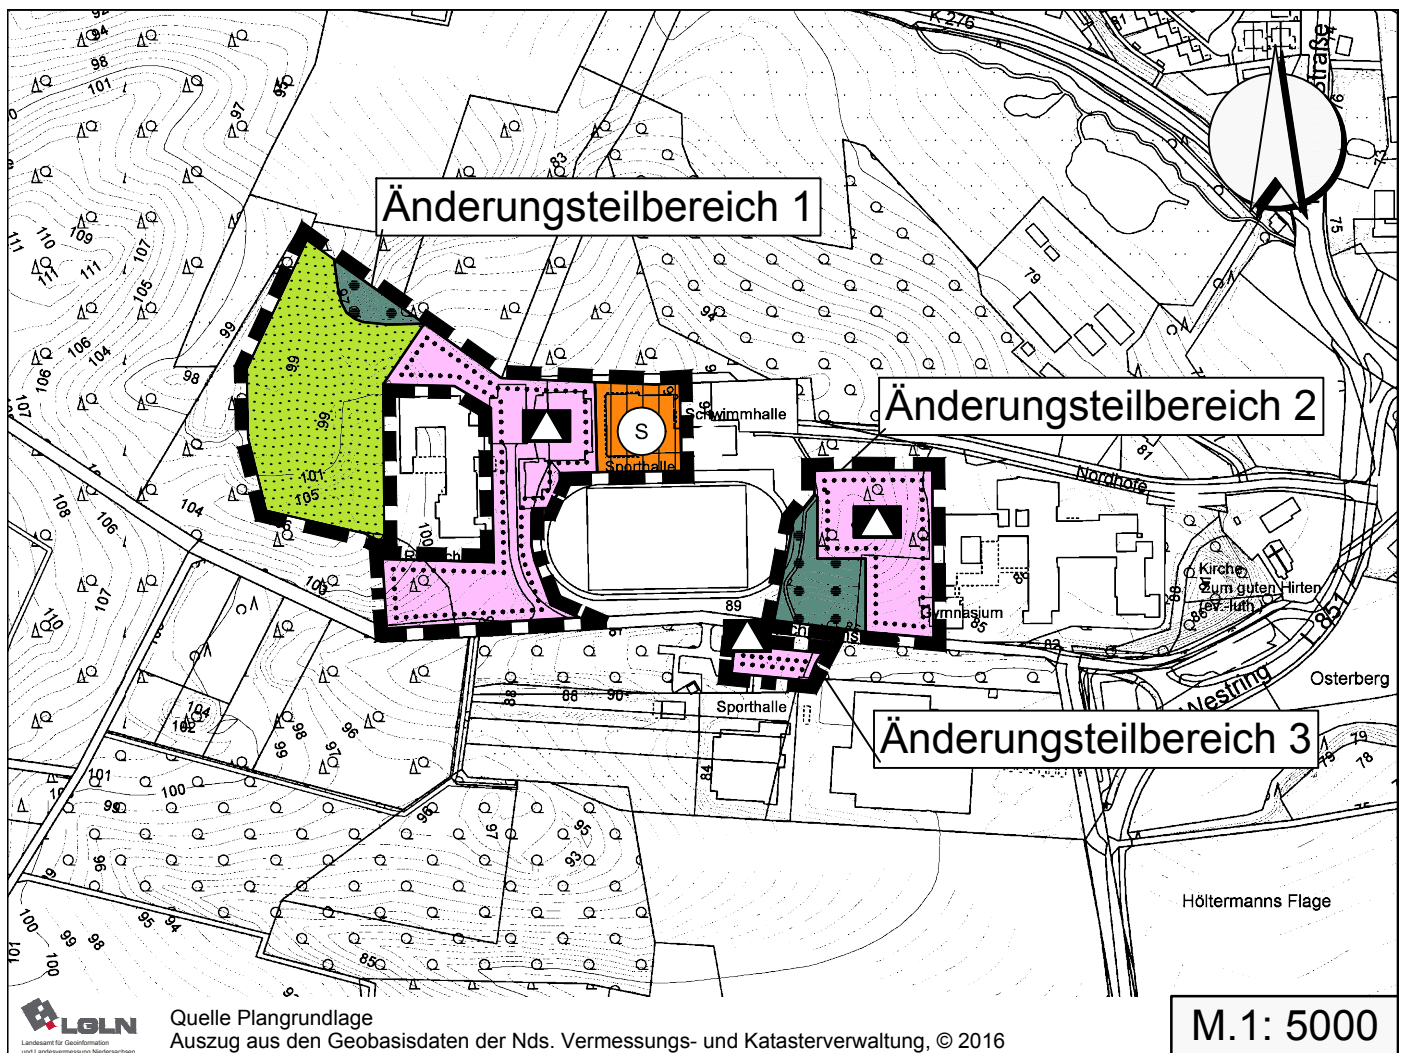

PLANZEICHENERKLÄRUNG

Art der baulichen Nutzung

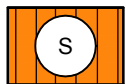

Sonderbauflächen Zweckbestimmung Veranstaltungshalle

Einrichtungen und Anlagen zur Versorgung mit Gütern und Dienstleistungen des öffentlichen und privaten Bereiches, Flächen für den Gemeinbedarf, Flächen für Sport- und Spielanlagen




Flächen für den Gemeinbedarf

Zweckbestimmung:



Schule

Grünflächen

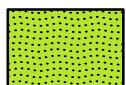

Grünflächen

Flächen für die Landwirtschaft und Wald



Flächen für Wald

Sonstige Planzeichen



Grenze des räumlichen Geltungsbereiches der Änderung des Flächennutzungsplanes