

STADT DAMME



Parkplatz- und Verkehrskonzept für das Schulzentrum

Anlass der Planung

Neubau der Hauptschule südlich der Realschule

Erweiterung des Gymnasiums im Bereich der jetzigen Hauptschule

Neubau einer Sporthalle westlich des Gymnasiums

Umbau der vorhandenen Sporthalle zu einer Veranstaltungshalle

Defizite von PKW-Stellplätzen

Ungenügende Fußwegverbindung an der Schützenstraße

Ziele der Planung

Schaffung neuer PKW-Stellplätze

Beim Neubau der Sporthalle werden neue Pkw-Stellplätze geschaffen.
Darüber hinaus hat die Stadt Damme ein Defizit von ca. 37 Stellplätzen im Bereich der künftigen Hauptschule festgestellt. Südlich der Schützenstraße soll ein neuer Parkplatz entstehen.

Verkehrliche Anbindung

Die Fußwegverbindungen zwischen den Parkplätzen und der Veranstaltungshalle sollen optimiert werden.


Verbesserung der Fußwegverbindung zur Haupt- und Realschule


Da der vorhandene Gehweg auf der nördlichen Seite der Schützenstraße zu schmal ist und nicht verbreitert werden kann, soll ein separater Gehweg südlich der Straße geschaffen werden.


Veranstaltungen der Dammer Carnevalsgesellschaft

Bei der Regelung der An- und Abfahrt der Besucher der Veranstaltungen in der Veranstaltungshalle sollen die Interessen der Anwohner im Bereich der Halle berücksichtigt werden.



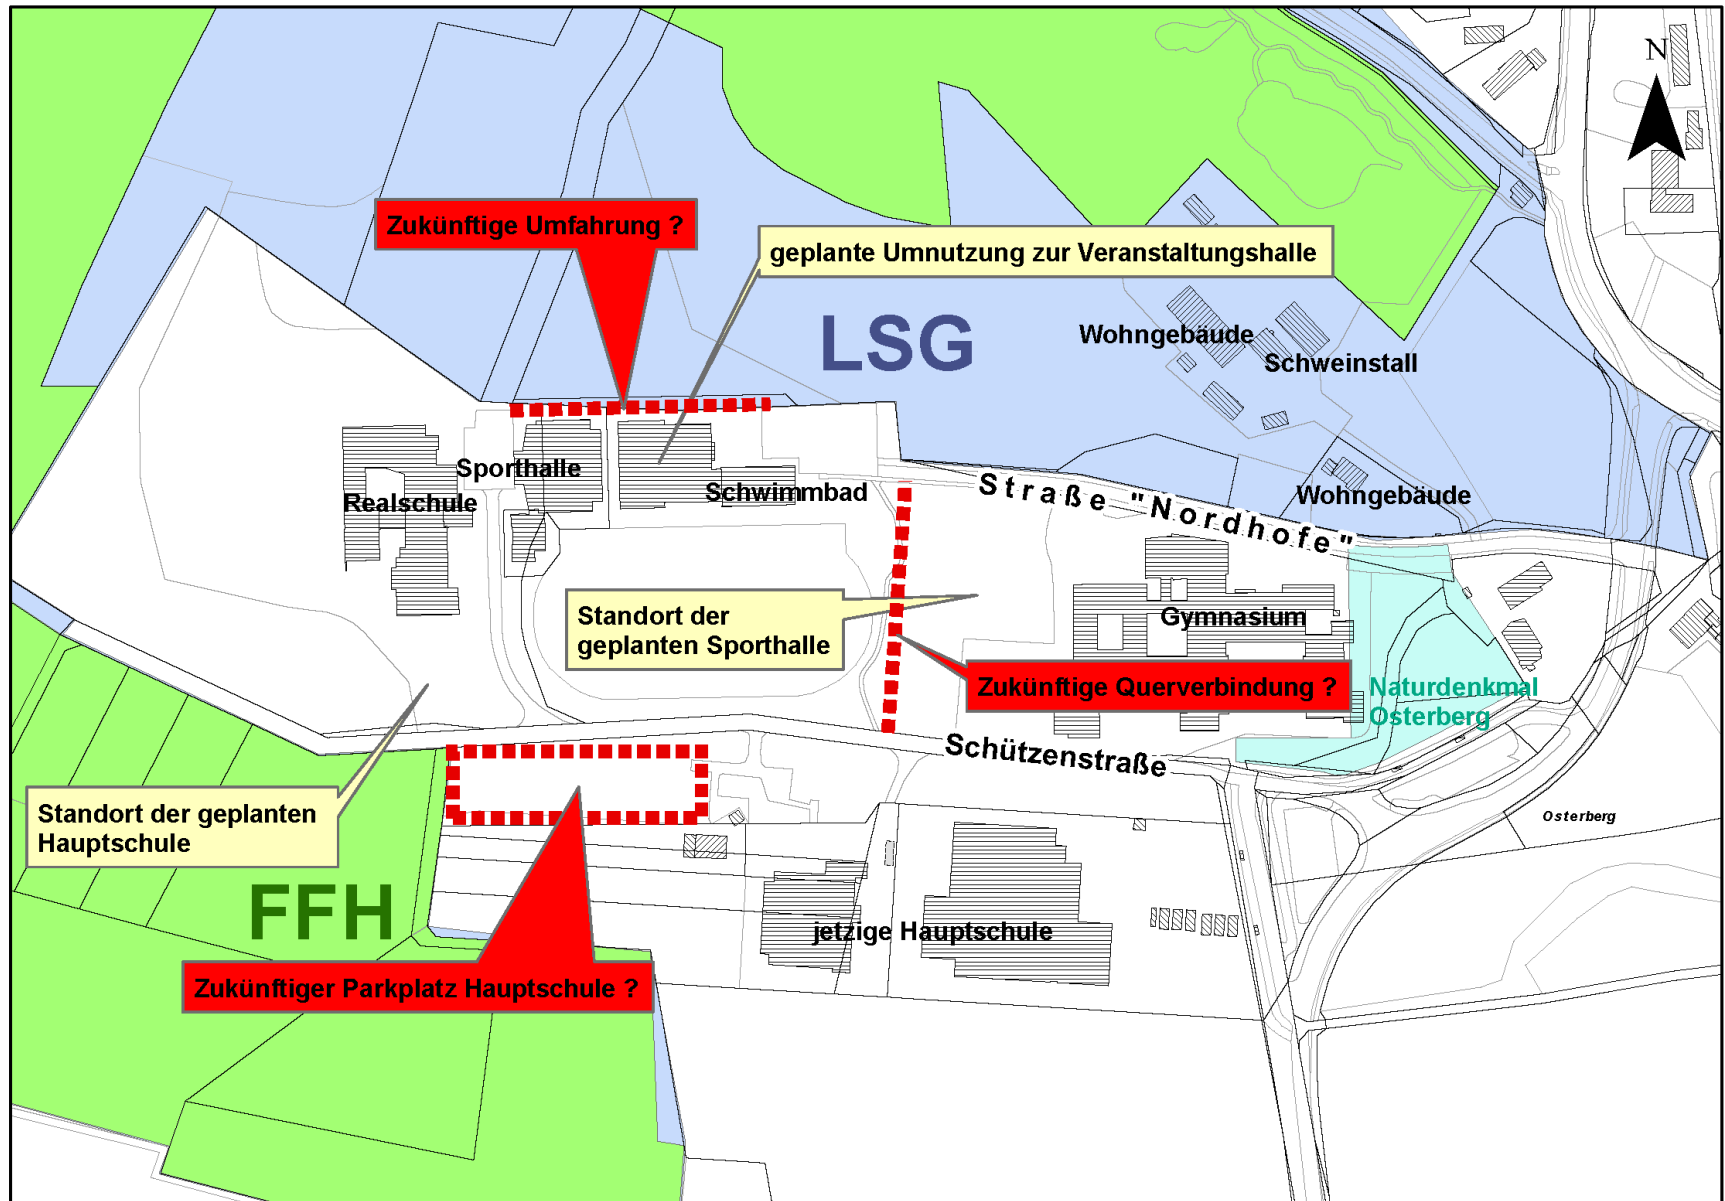


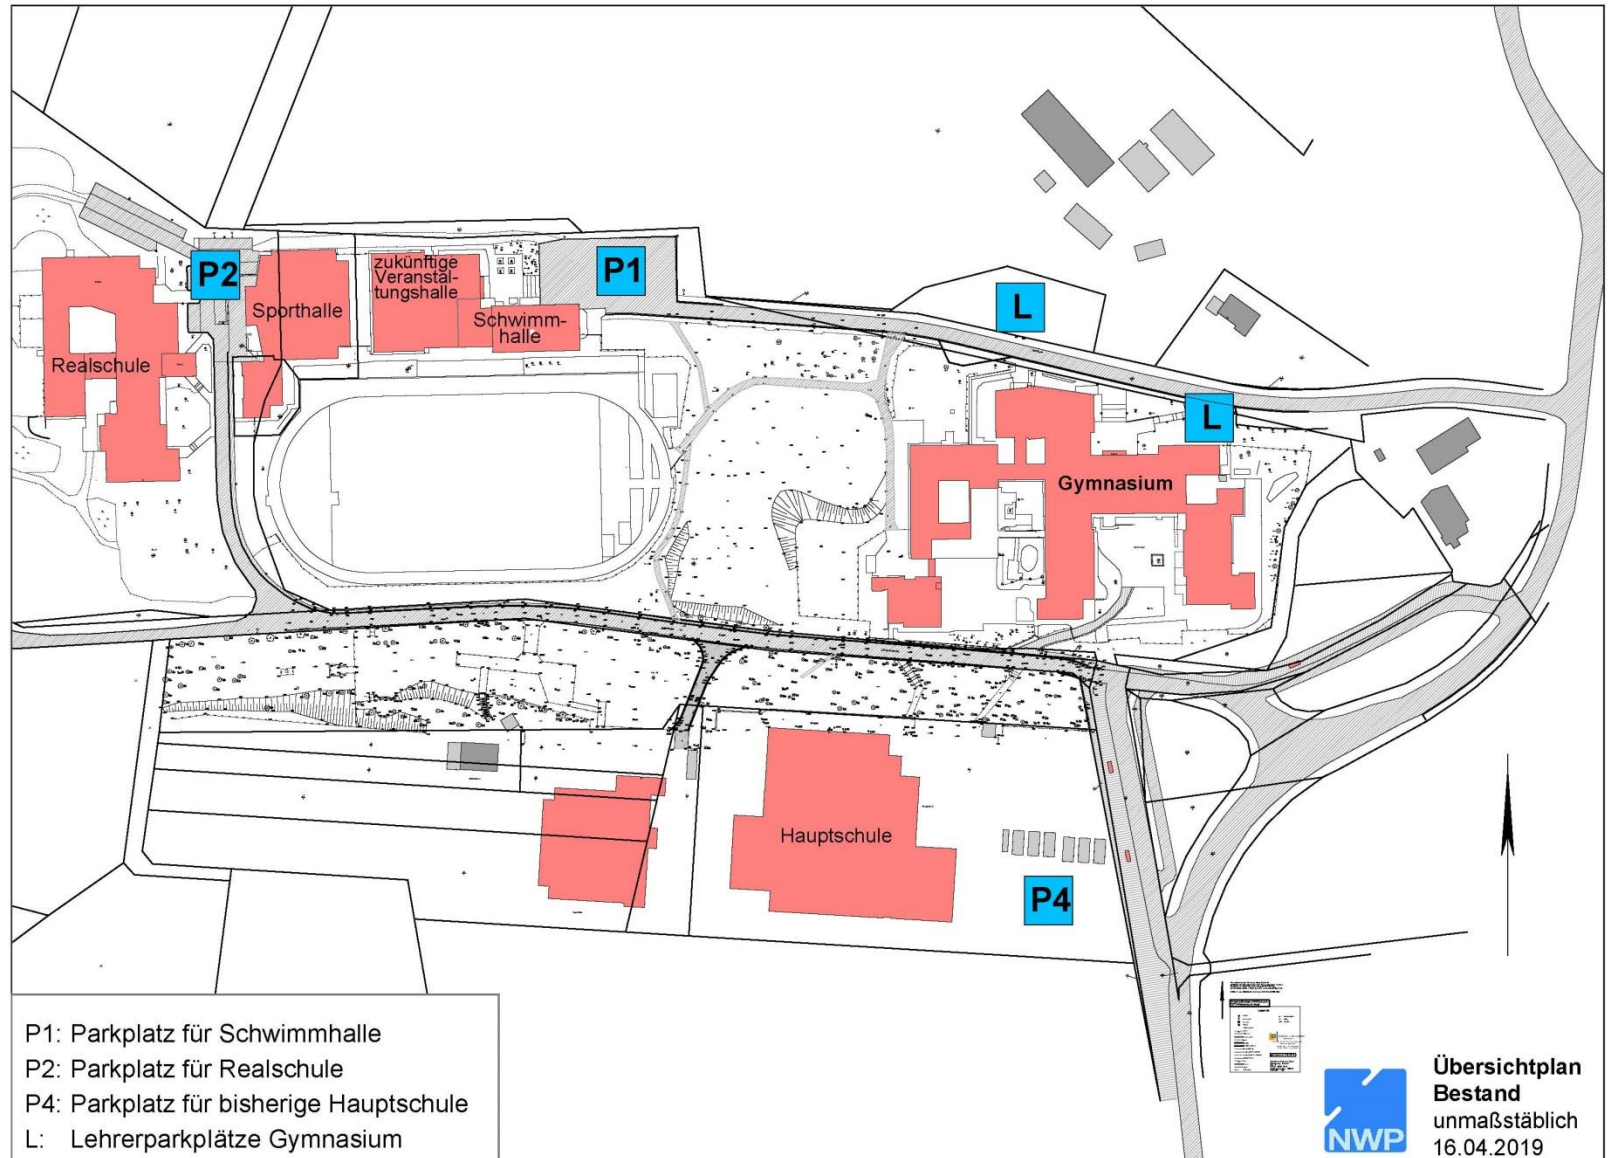


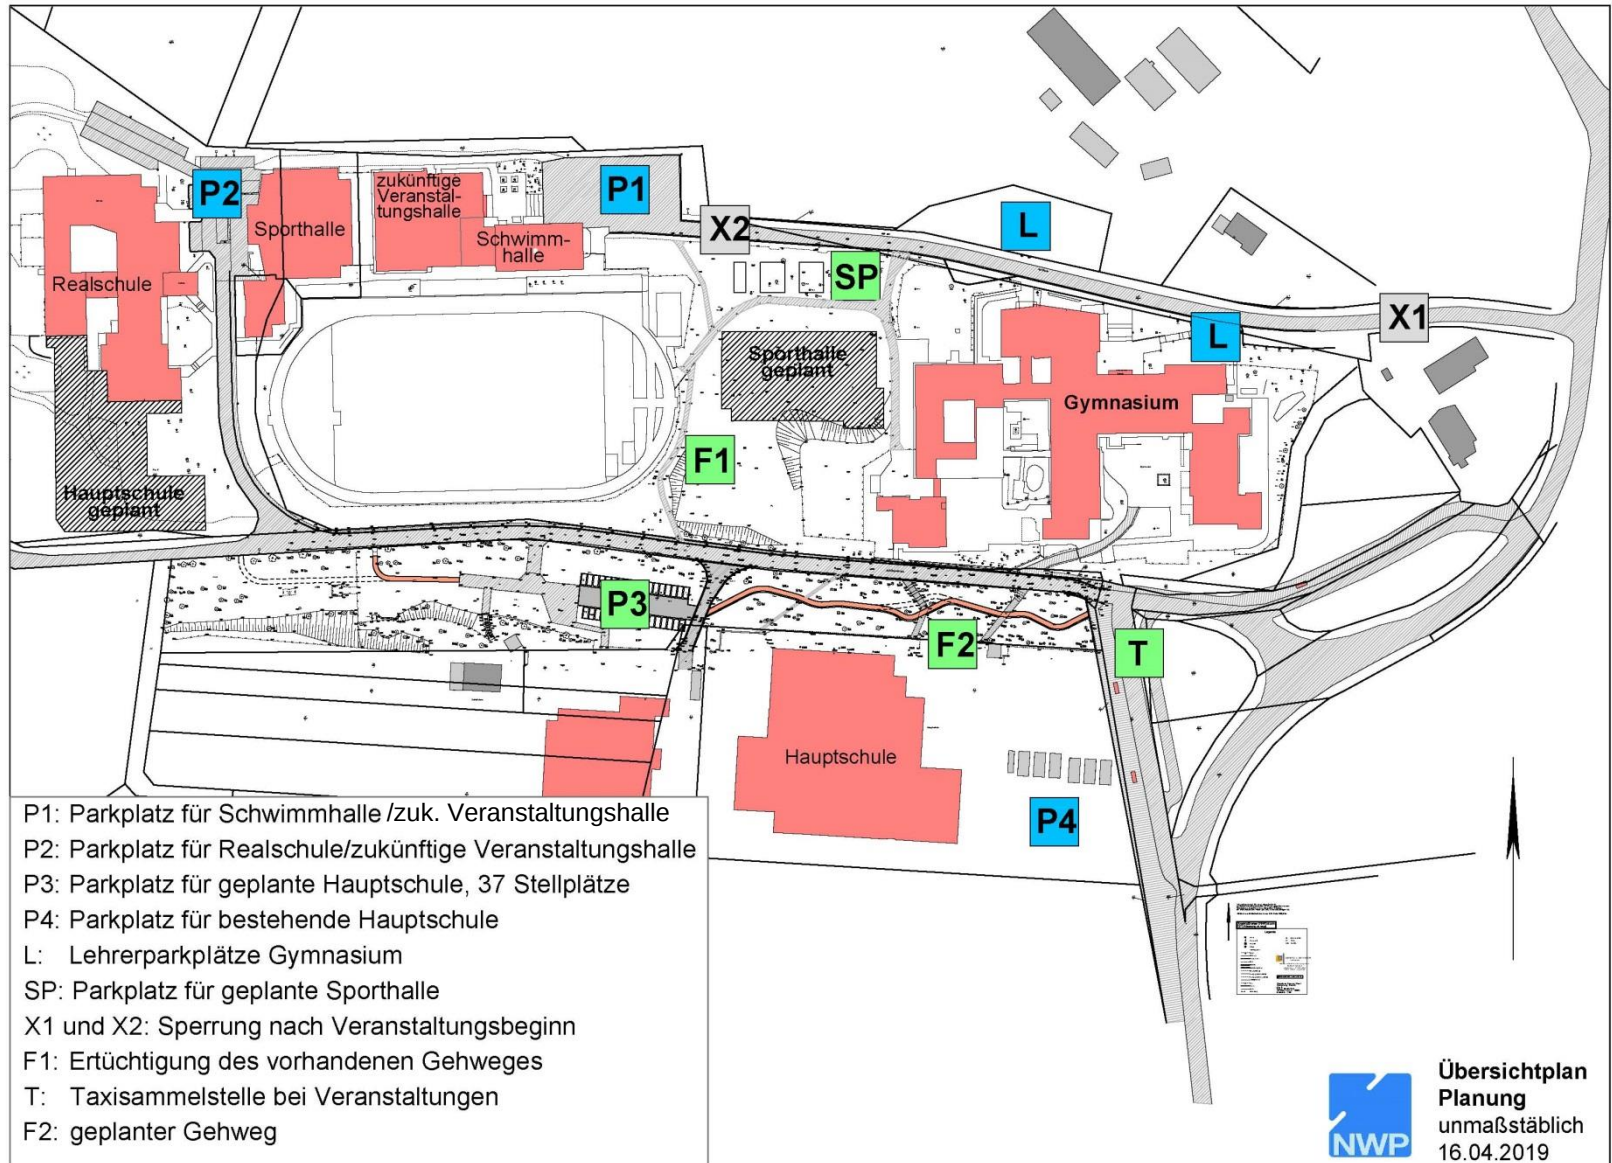






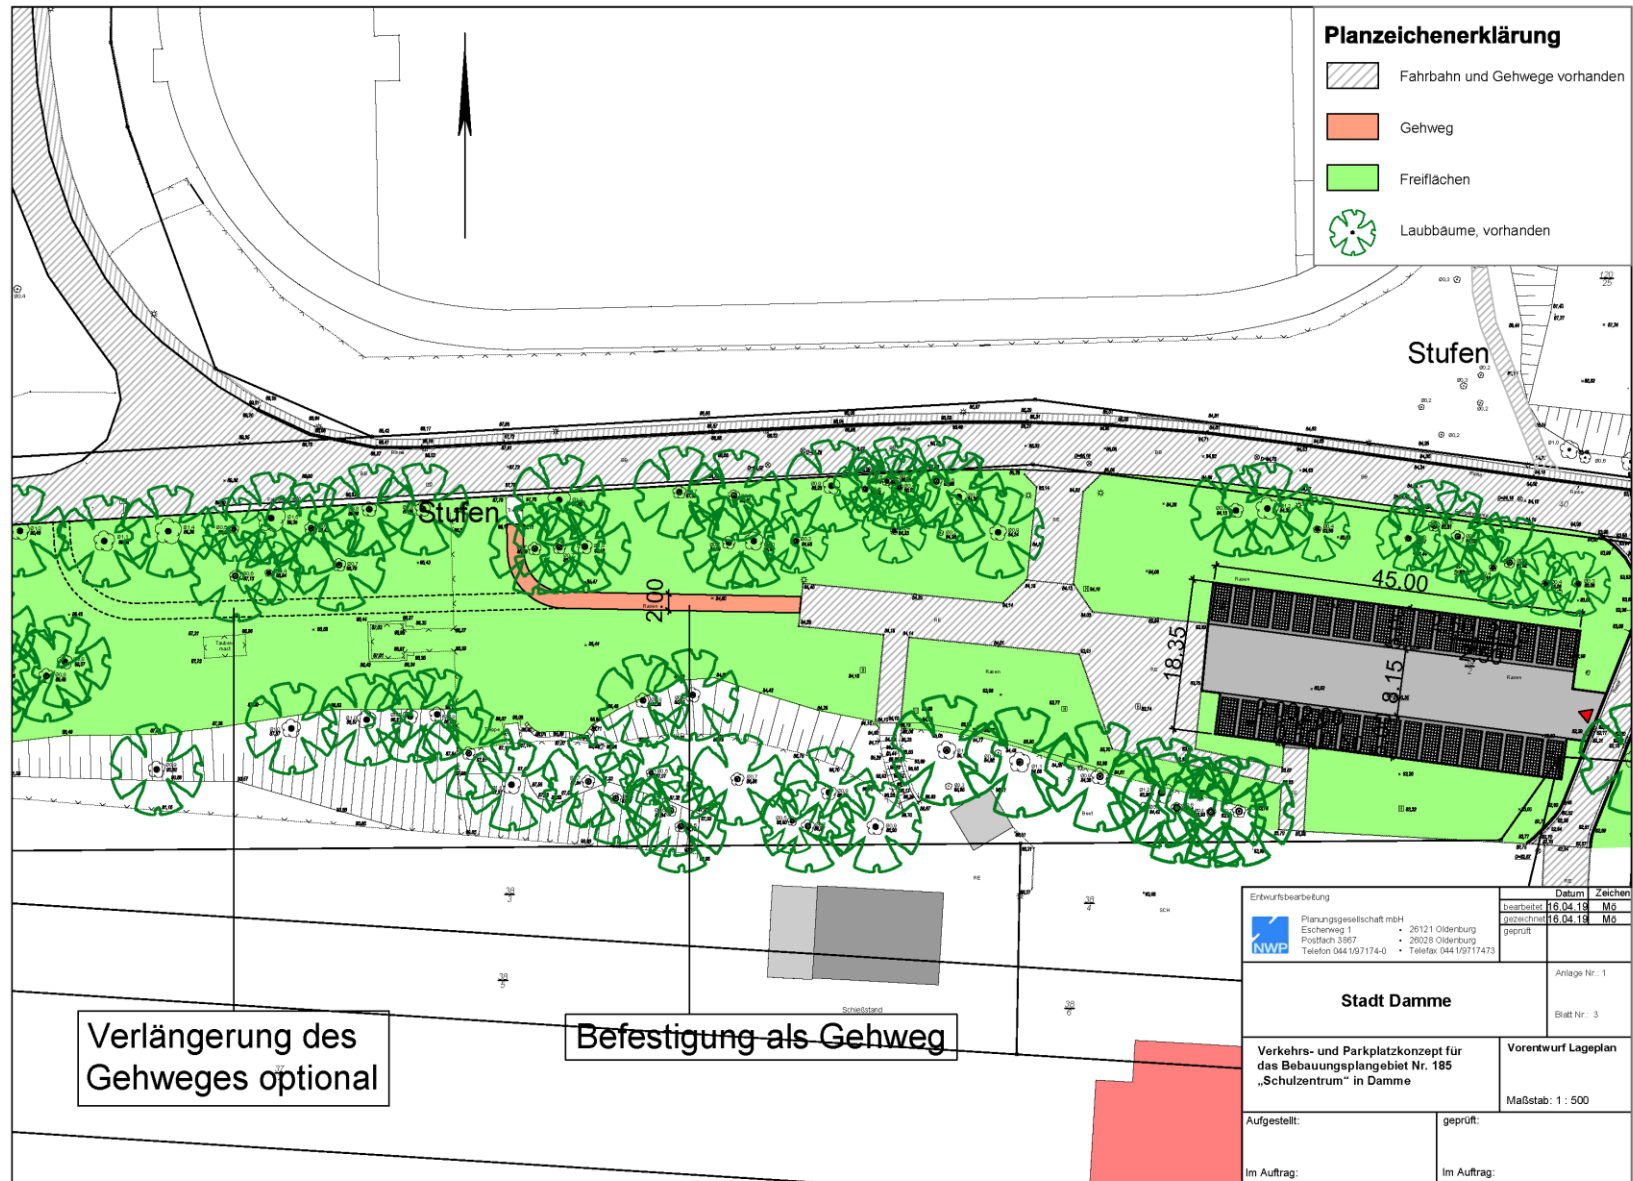

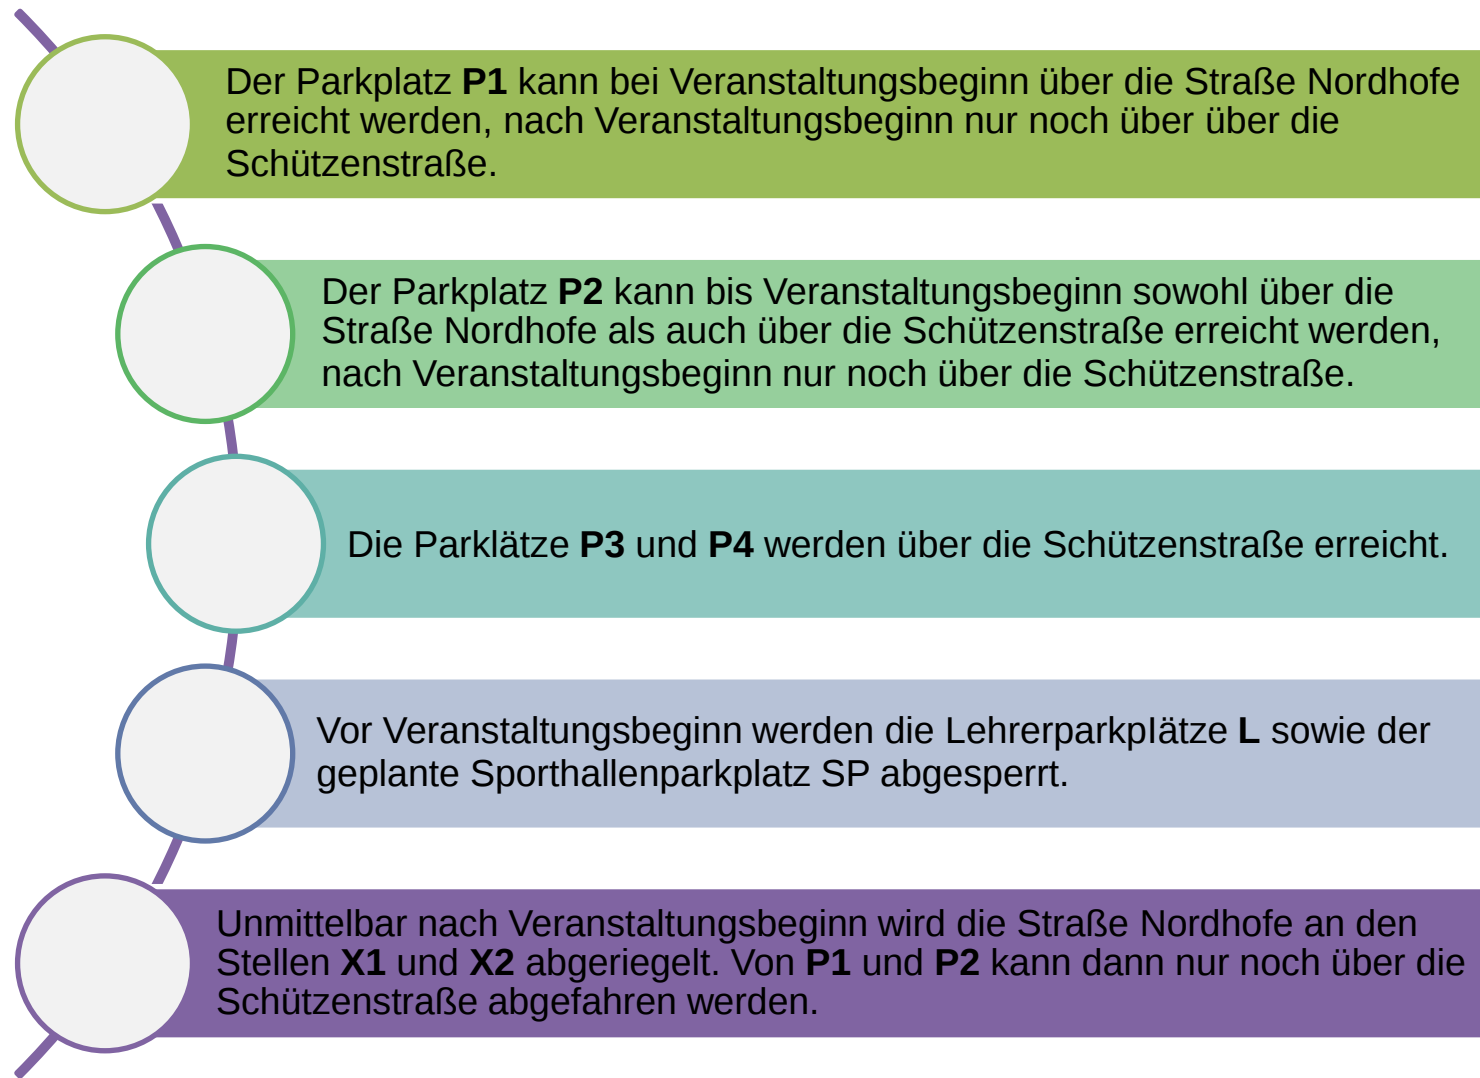

Parkplatz-Verkehrsführung am Schulzentrum bei Veranstaltungen in der Halle der Dammer Carnevalsgesellschaft, die länger als bis 22.00 Uhr andauern

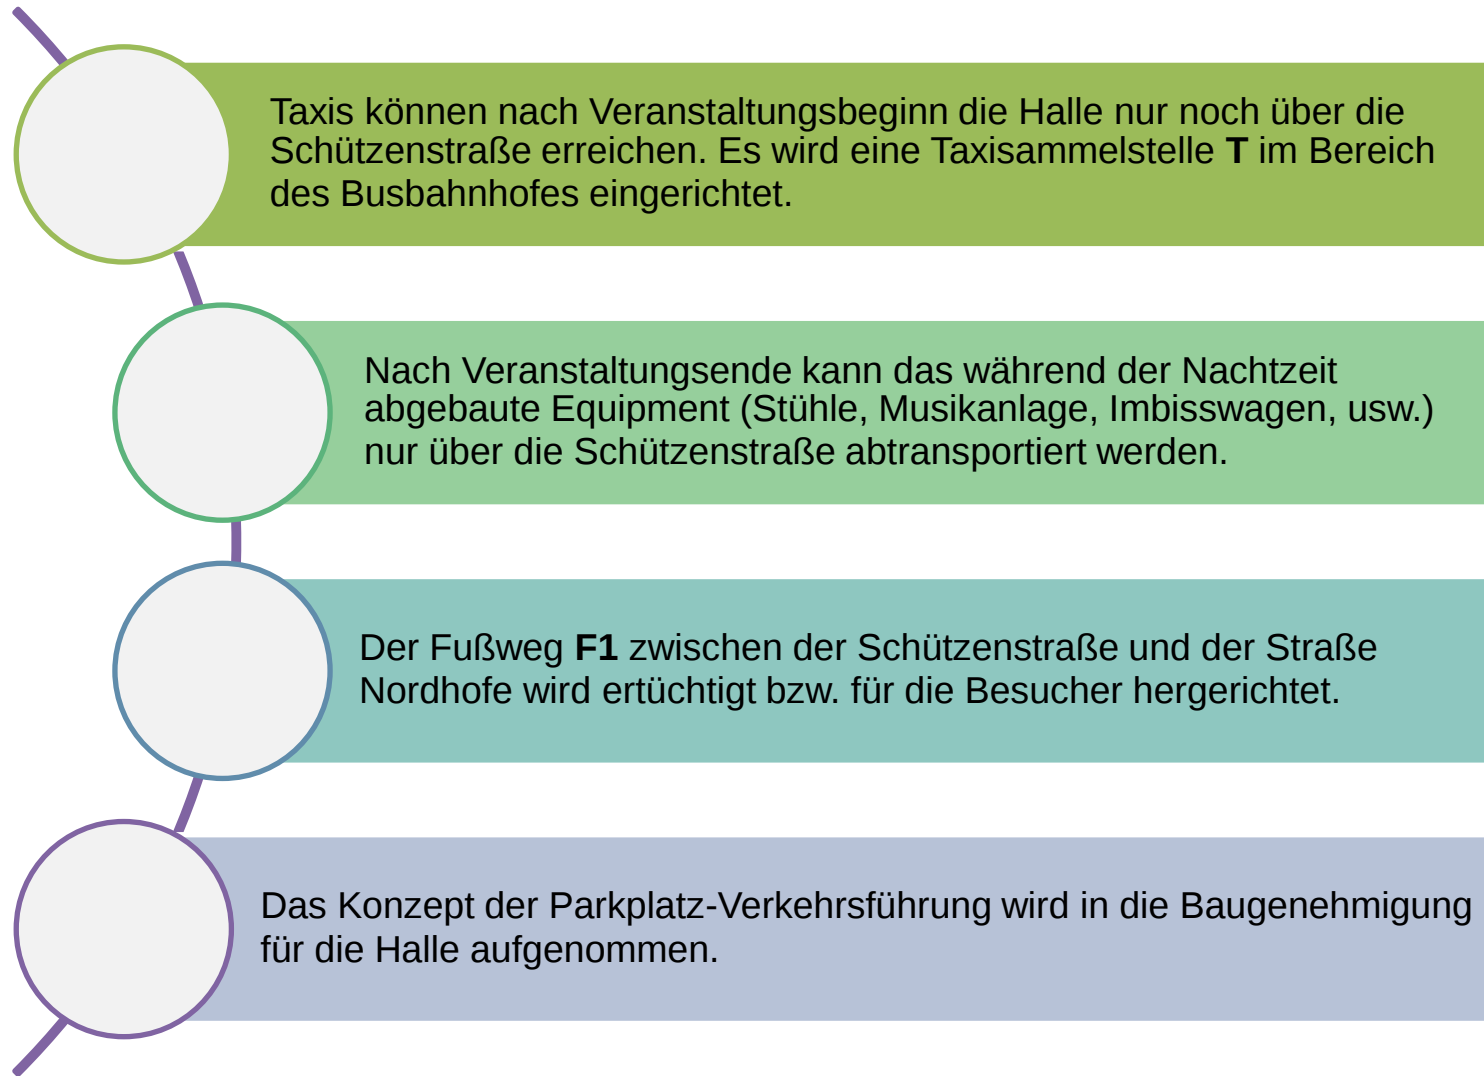

Parkplatz-Verkehrsführung am Schulzentrum bei Veranstaltungen in der Halle der Dammer Carnevalsgesellschaft, die länger als bis 22.00 Uhr andauern



Beginn geplanter Gehweg an der
Bushaltestelle/Schützenstraße



Gehweg zwischen den vorhandenen
Bäumen geplant



Ende geplanter Gehweg an der Zufahrt zum Schießstand



Zufahrt zum Schießstand



Planung des Parkplatzes auf vorhandener
Grünfläche vor dem Schießstand



Große Bäume im Bereich des
Schießstandes




Unbefestigte Fläche vor dem
Schießstand, Gehweg geplant



Vorhandene Treppe vor dem Schießstand



Optionale Verlängerung des geplanten Gehweges über die Fläche des Schießstandes

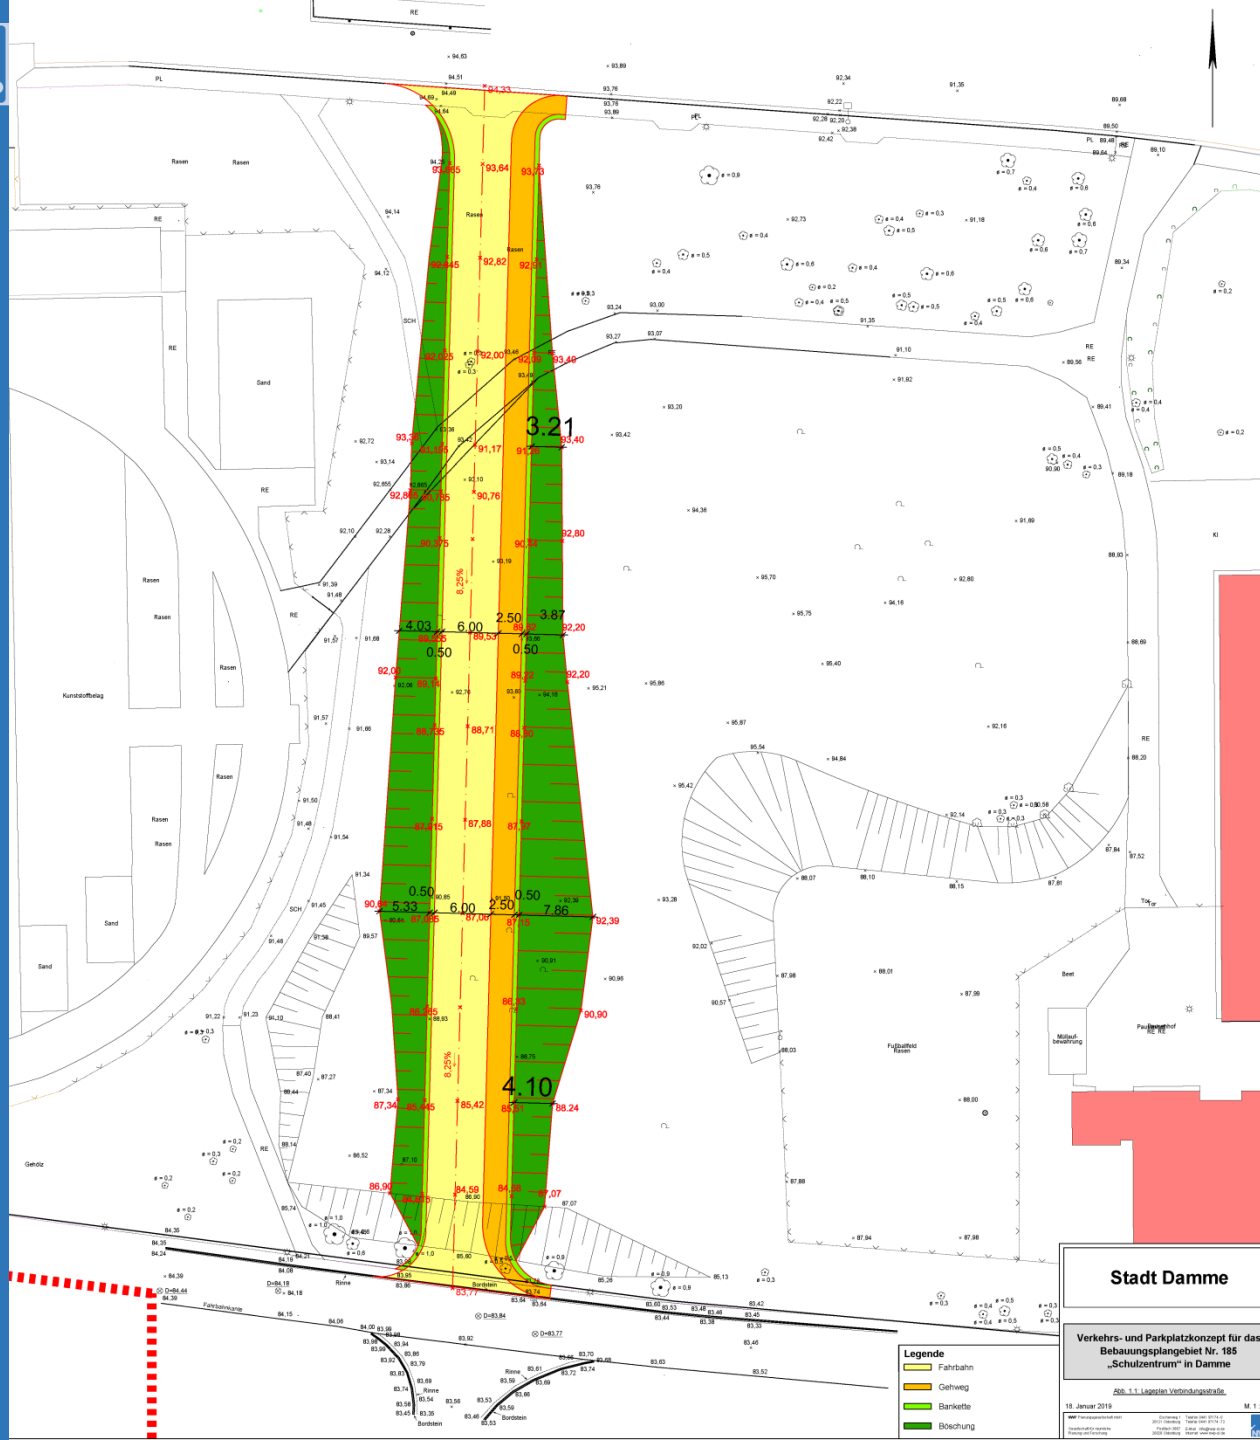

Stadt Damme

Verkehrs- und Parkplatzkonzept für das
Bebauungsplangebiet Nr. 185
„Schulzentrum“ in Damme

Abb. 1: 1. Lageplan Verbindungsstraße

19. Januar 2019 M 1 : 250

Legende

- Fahrbahn
- Gehweg
- Bänke
- Bepflanzung

Lageplan mögliche
Verbindungsstraße



Stadt Damm

Verkehrs- und Parkplatzkonzept für das
Bebauungsplangebiet Nr. 185
„Schulzentrum“ in Damm

Abb. 1-3: Lageplan mit geplanter Sportthall und Trog

10. Januar 2019 M. 1: 250

- Legende
-  Fahrbahn
 -  Gehweg
 -  Bankette
 -  Böschung

Lageplan mögliche
Verbindungsstraße
mit Sporthalle und Trog