



Neuanlage
1 : 1

Überplanung

Instandsetzung als
Kompensation



Landkreis
Vechta

Untere Naturschutzbehörde

Lageplan

Wallheckenersatz




1:1.000

Nachrichtliche Übernahme:
Gewässerrandstreifen gem. § 38 Abs. 3
WHG in einer Breite von 5 m, gemessen
von der Böschungsoberkante

Räumstreifen 5m

anzulegende
Wallhecke

anzulegender
Krautsaum

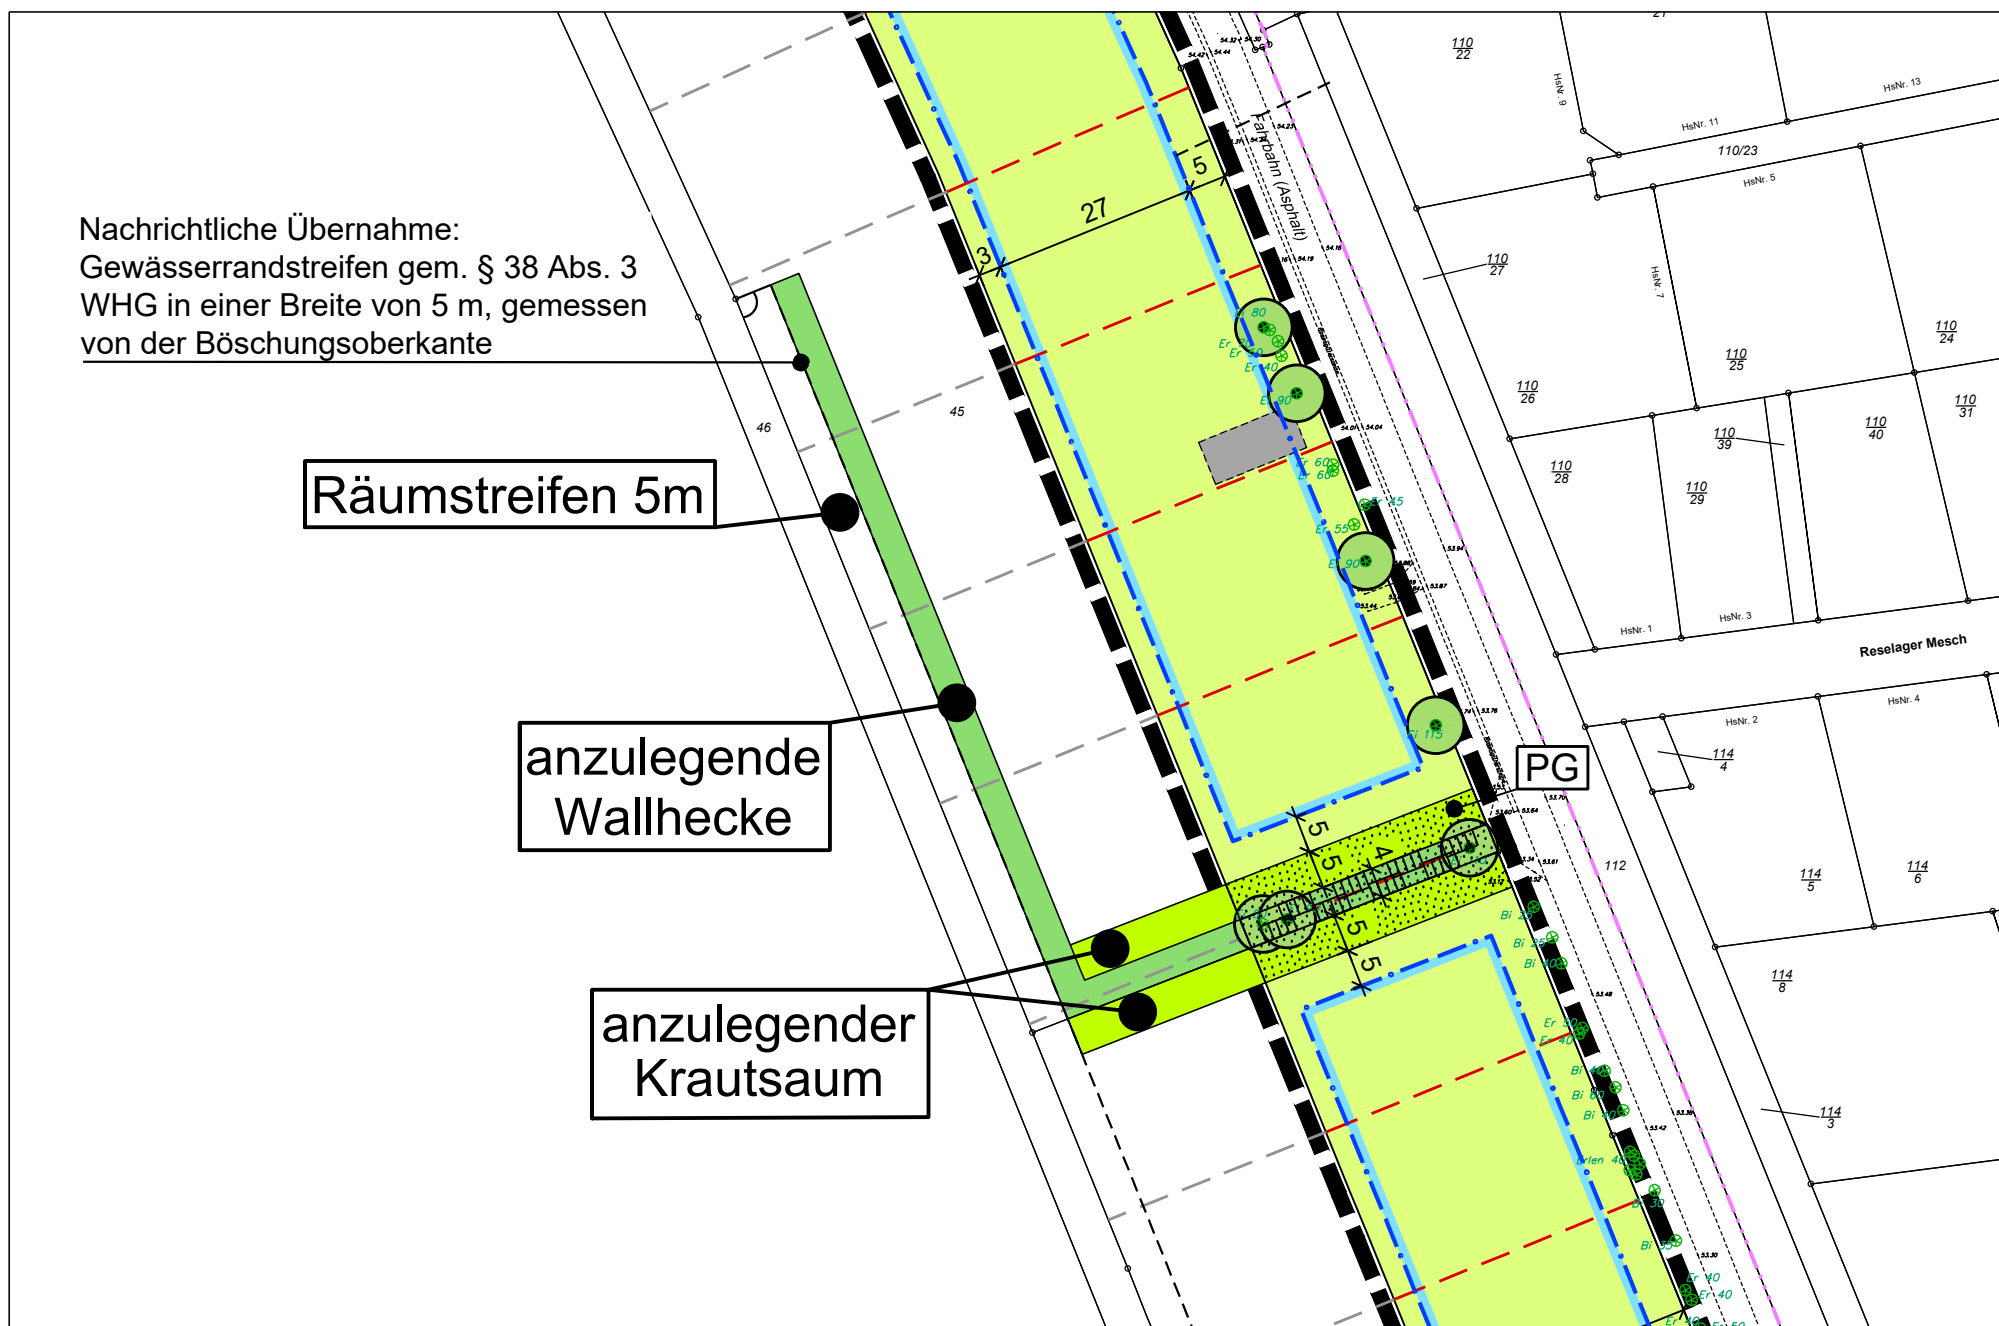



Wallheckenpflanzung – 3-reihig

(Pflanzschema)

Das Pflanzschema bezieht sich auf 24 m:

Pflanzabstand: 1,50 m

Reihenabstand: 1,50 m

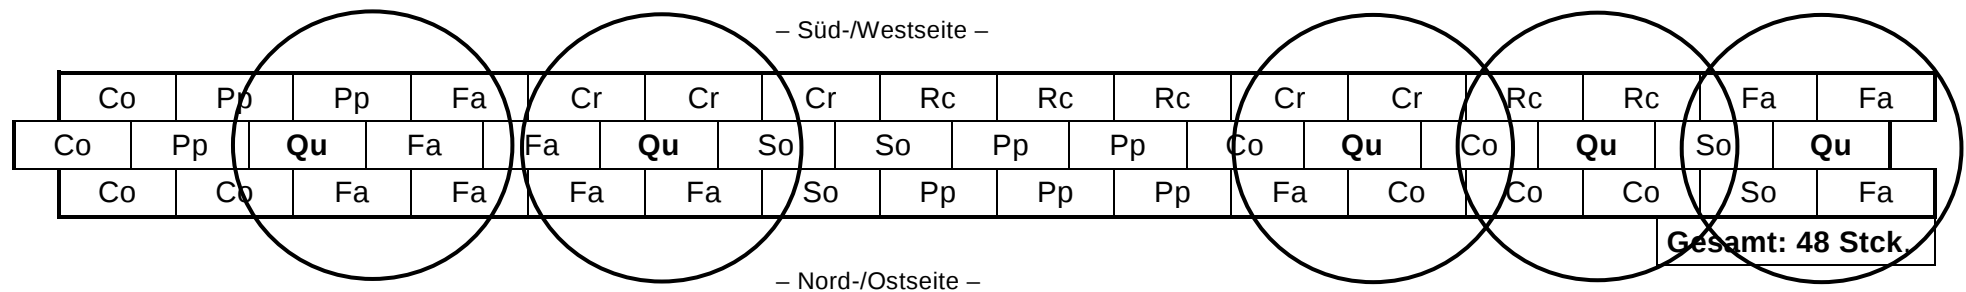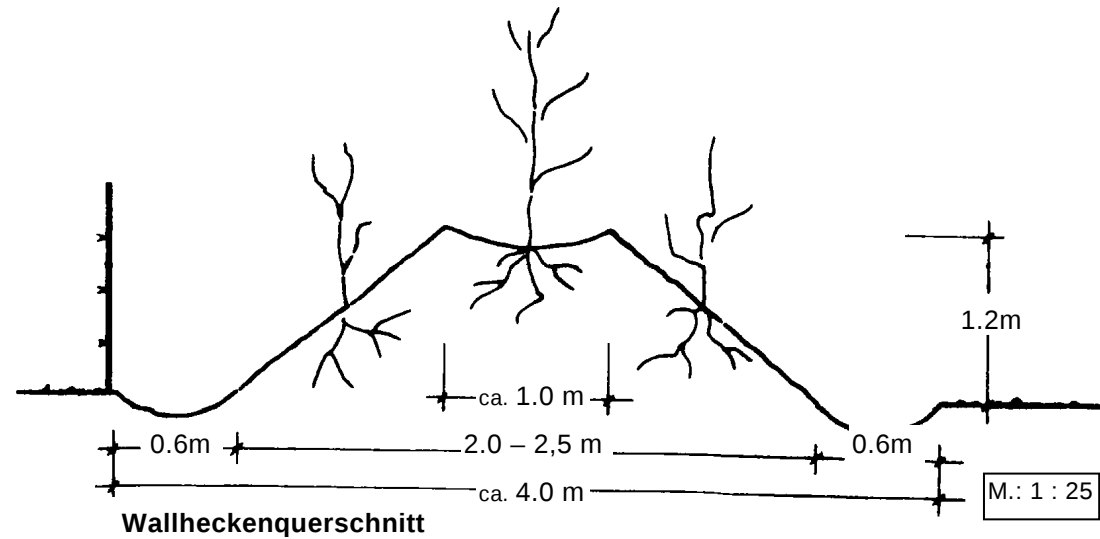

Pflanzliste

Sym- bol	Pflanzenname	Qualität	Anzahl je 24 m
Cr	Crataegus monogyna (Eingrifflicher Weißdorn)	3j. v. 50 - 80	5
Co	Corylus avellana (Haselnuss)	3j. v. 50 - 80	9
Fa	Frangula alnus (Faulbaum)	2j. v. 50 - 80	11
Pp	Prunus padus (Frühe Traubenkirsche)	3j. v. 50 - 80	8
Qu	Quercus robur (Stieleiche)	3j. v. 80 - 120	5
Rc	Rosa canina (Hundsrose)	2j. v. 50 - 80	5
So	Sorbus aucuparia (Vogelbeere)	2j. v. 50 - 80	5
Gesamt			48