


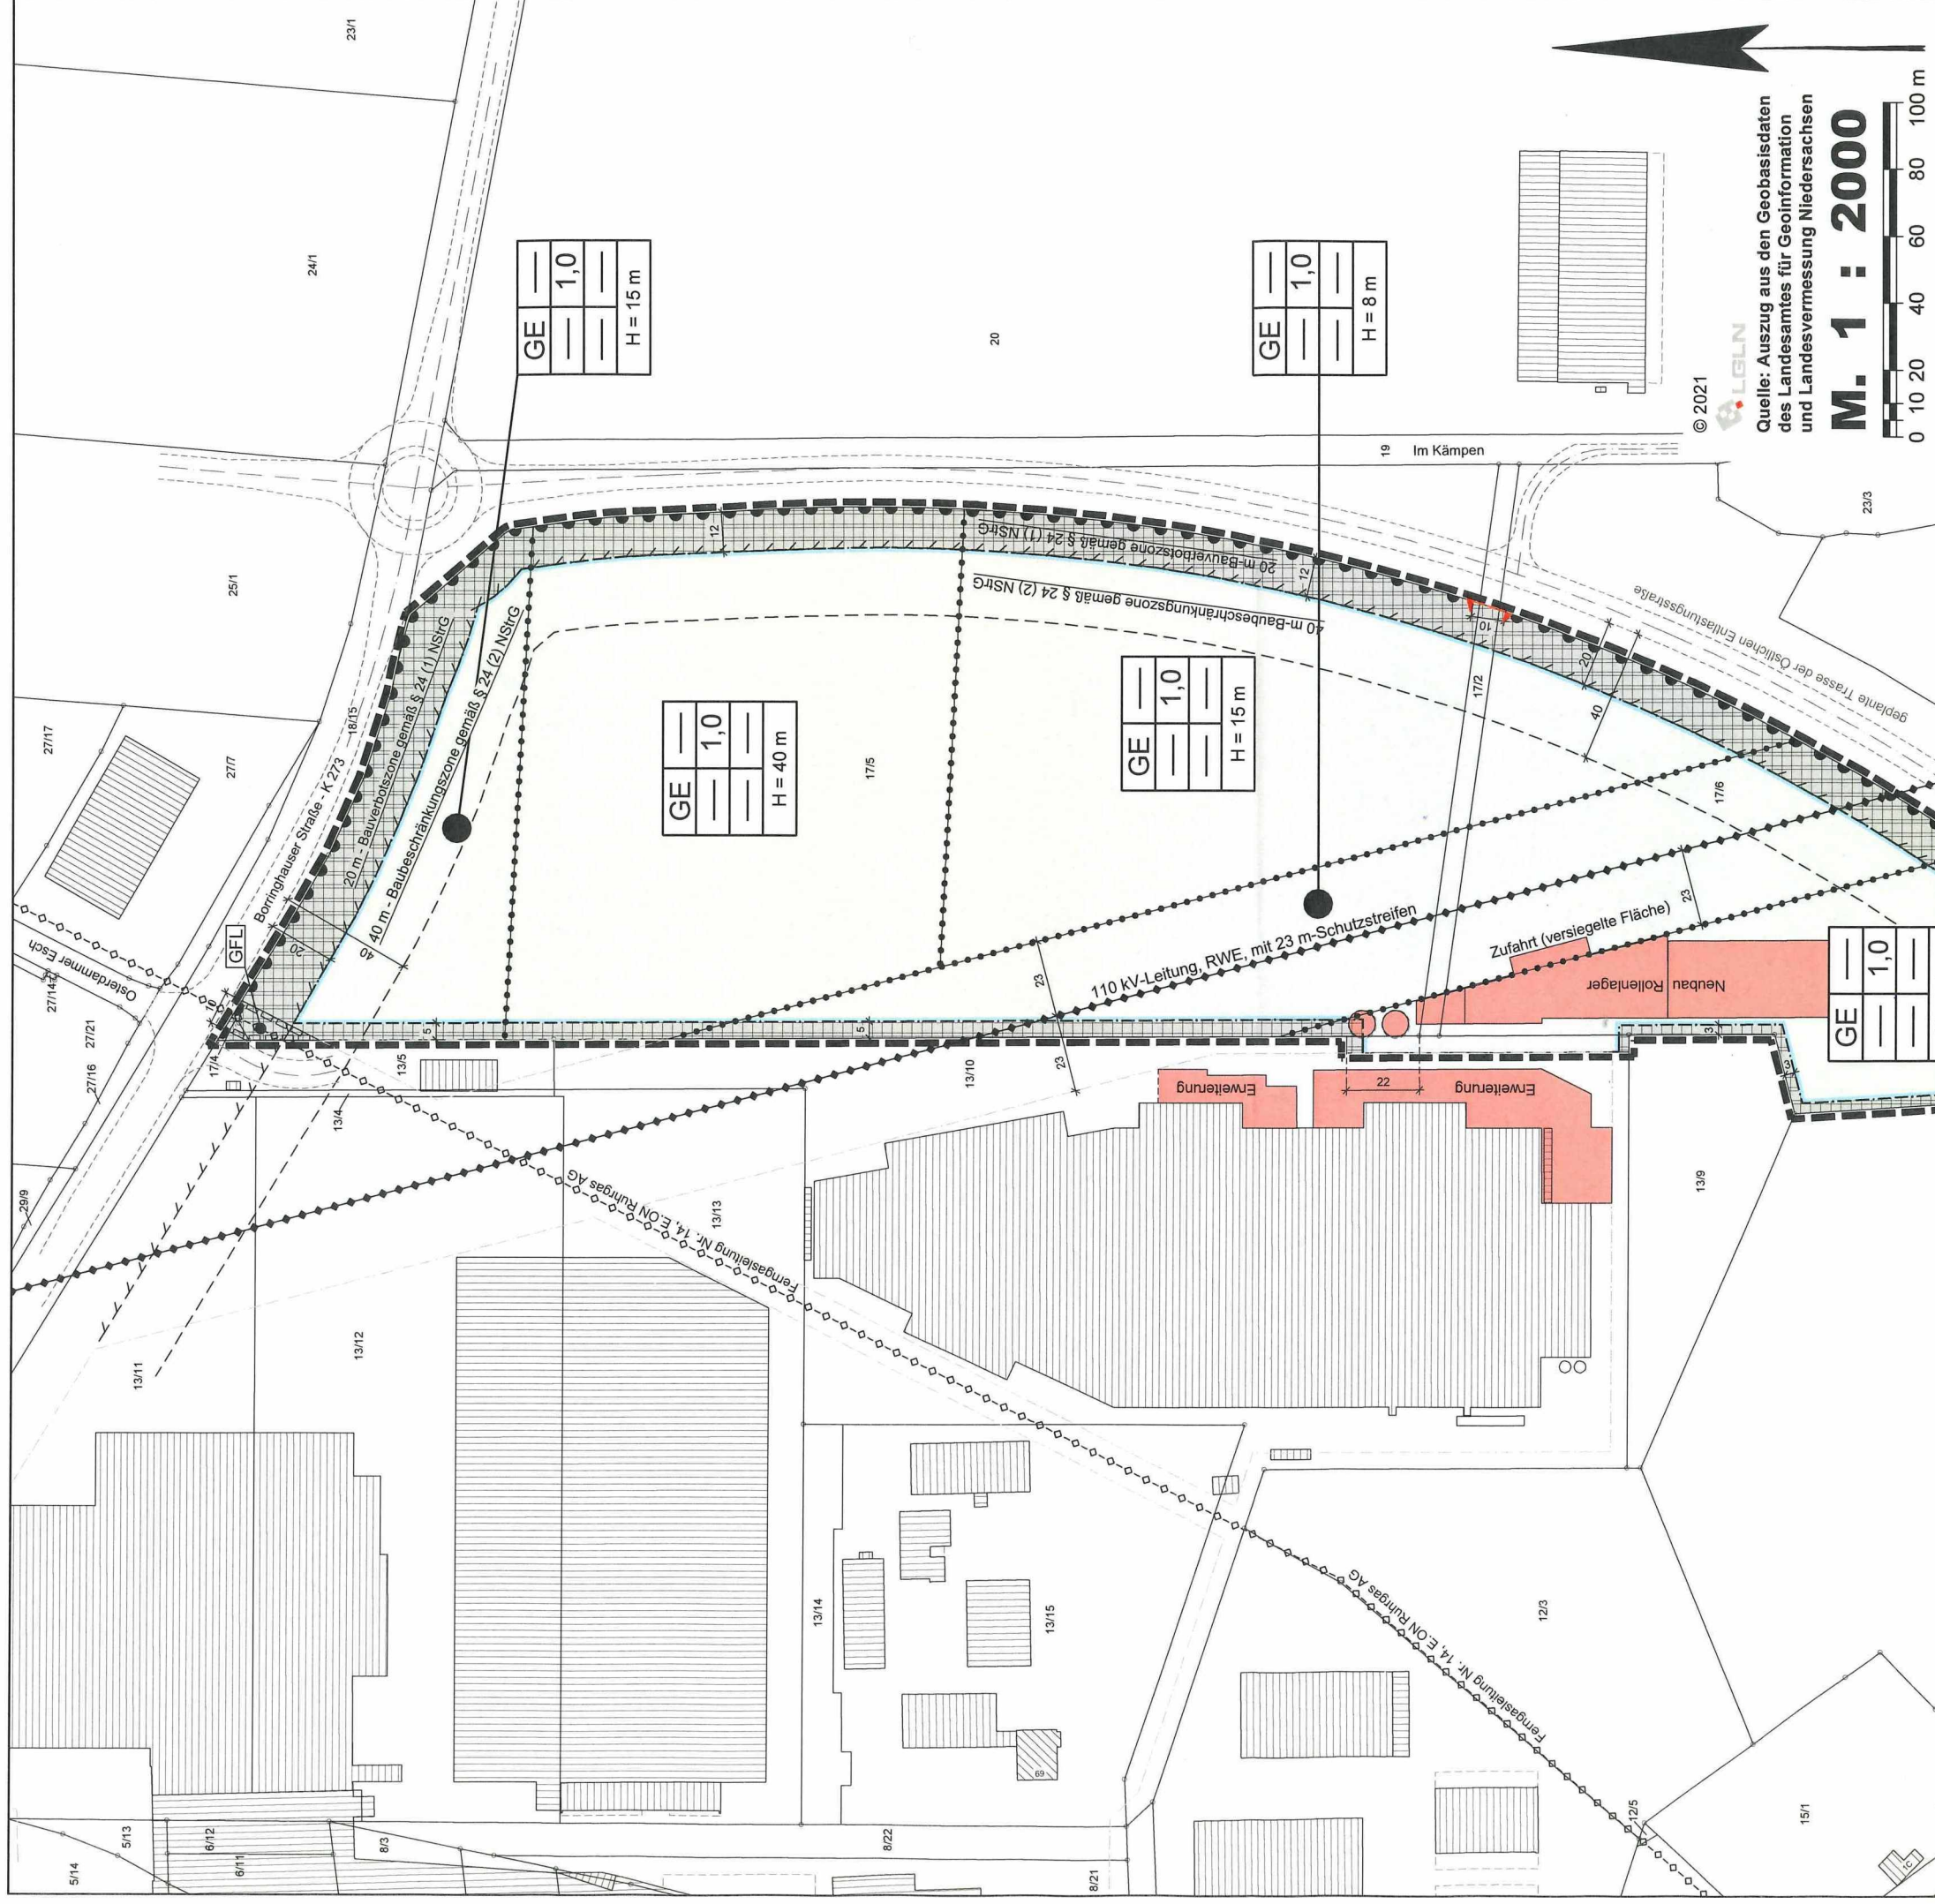

Quelle: Auszug aus den Geobasisdaten
des Landesamtes für Geoinformation
und Landesvermessung Niedersachsen

M. 1 : 2000

0 10 20 40 60 80 100 m

© 2021

Zeichenerklärung:

	GE	Gewerbegebiet
		Nicht überbaubare Grundstücksflächen
1,0	GRZ	Grundflächenzahl
H = 40 m	H	Höhe baulicher Anlagen über Betriebsgelände
		Baugrenze
		Einfahrtbereich (Feuerwehrezufahrt)
		Bereich ohne Ein- und Ausfahrt
		Mit Geh-, Fahr- und Leitungsrechten zu Gunsten der Anlieger und Leitungsträger zu belastende Flächen
		Grenze des räumlichen Geltungsbereiches
		Abgrenzung unterschiedlicher Nutzung

BÜRO FÜR STADTPLANUNG
GIESELMANN UND MÜLLER GMBH

Raddeweg 8
49757 Werlte
Tel.: (05951) 95 10 12
Fax.: (05951) 95 10 20
e-mail: j.mueller@bfs-werlte.de

Raumordnung • Städtebau • Bauleitplanung
Vornamen- und Erschließungspläne • Umweltprüfung

Stadt Damme
Mühlenstraße 18
49401 Damme

Stand: Nov. 2021

Bebauungsplan Nr. 194

**"Gewerbegebiet südlich
Borringhauser Straße"
(OT Damme)**

- Vorentwurf -