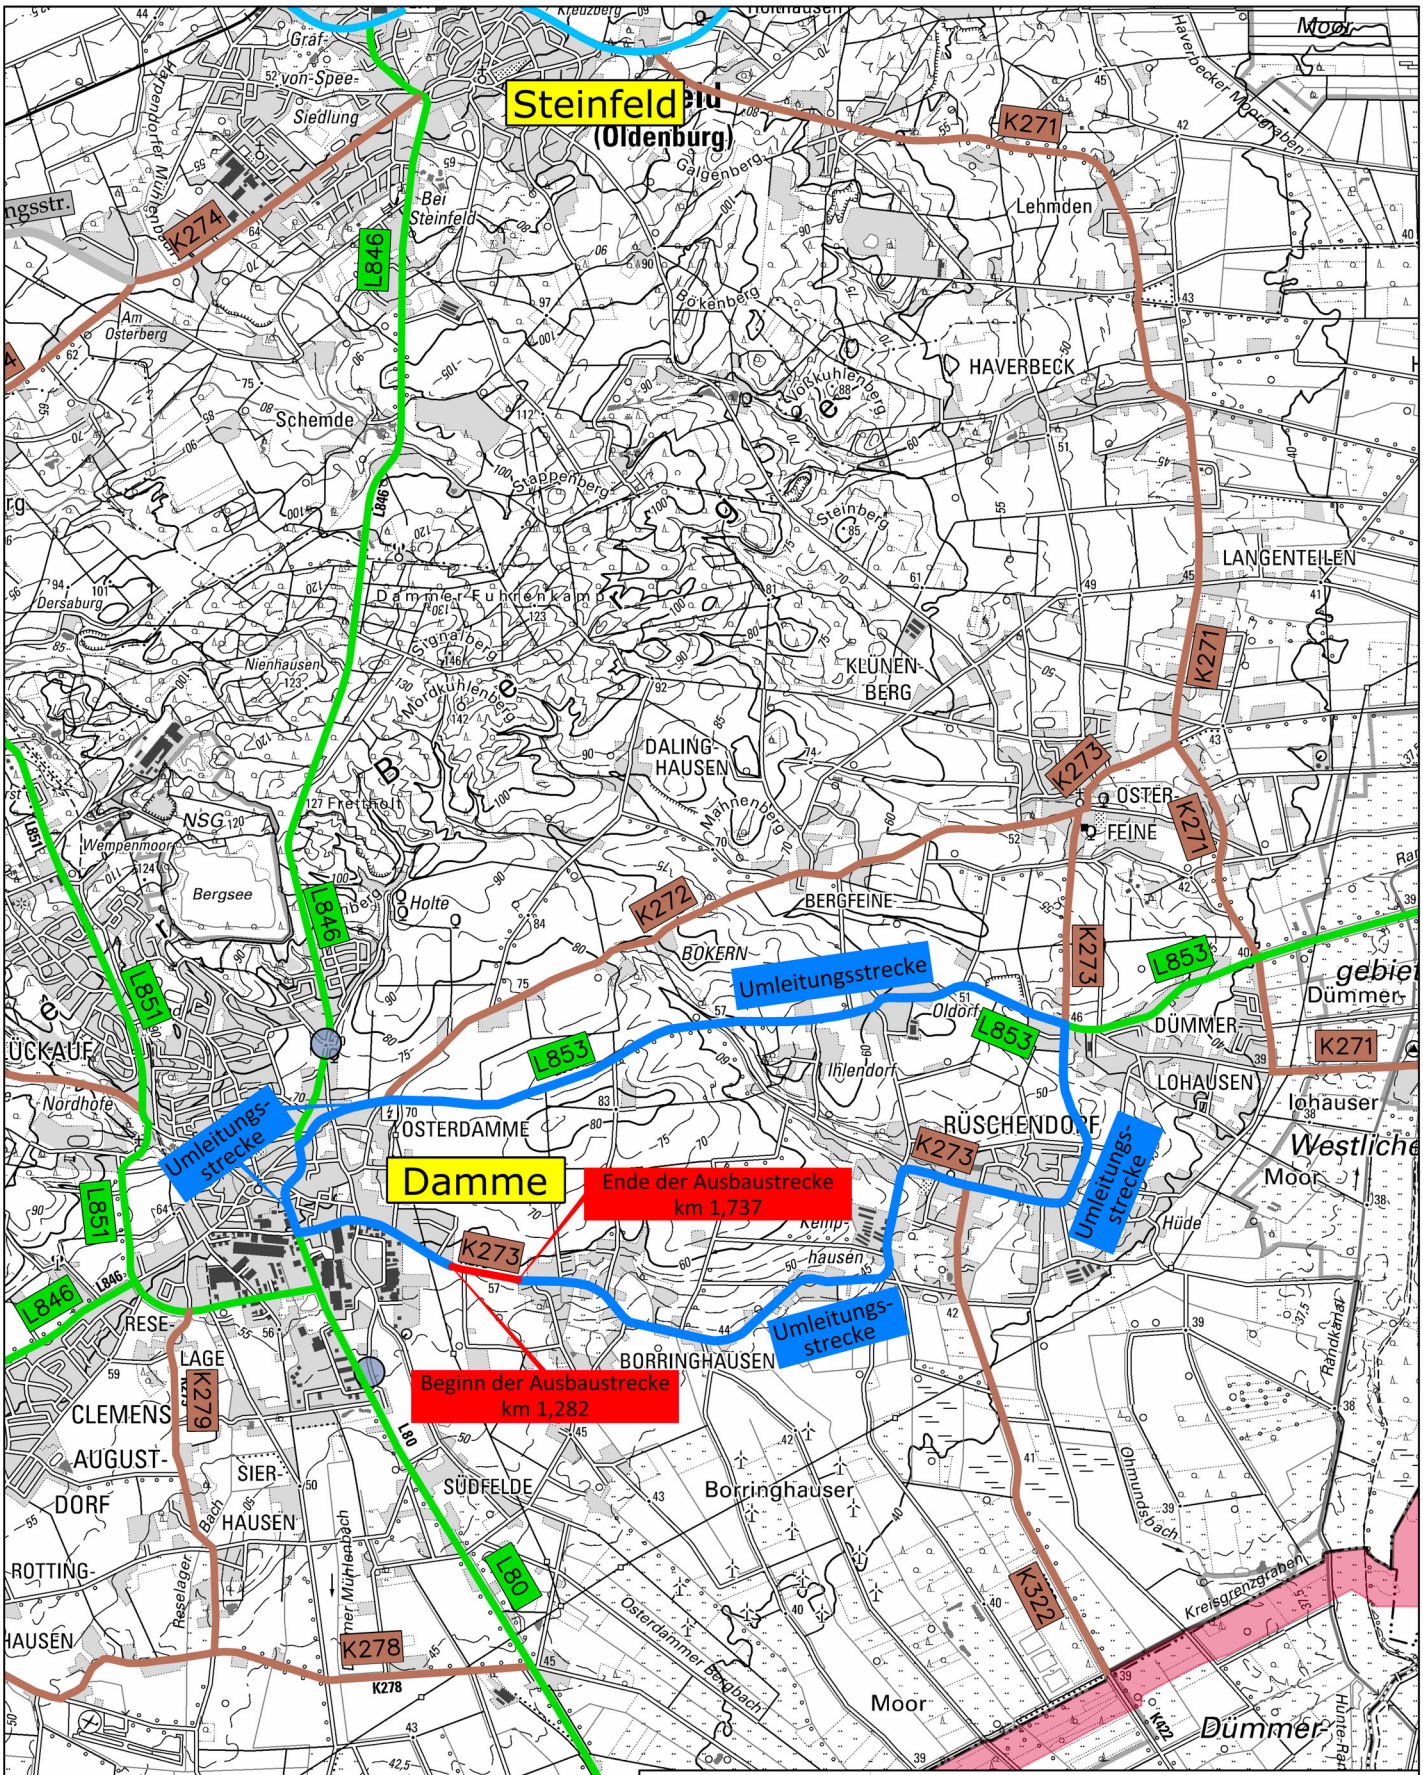

Blatt Nr.: 1	Landkreis Vechta Der Landrat Amt für Umwelt und Tiefbau Ravensberger Straße 20, 49377 Vechta
Maßstab: 1:50 000	Projekt: Fahrbahnsanierung der K273 Borringhausen von km 1,287 bis km 1,737
Sachbearbeiter:	
Zeichner: S. Kelm	Bauteil/Teil des Entwurfes: Umleitungsplan
Datum: 25.04.2022	

H:\Zeichnungen\Tiefbau\K273\2022_Umleitungsplan