

1 Textliche Festsetzungen (§ 9 BauGB, BauNVO 2017)

1.1 Zulässige Nutzungen im Dorfgebiet (MD)

Im Dorfgebiet (MD) sind landwirtschaftliche oder gewerbliche Tierhaltungsanlagen und die gemäß § 5 Abs. 3 BauNVO ausnahmsweise zulässigen Vergnügungsstätten nicht zulässig.

1.2 Zahl der Wohnungen

Im MD sind nur Hausgruppen mit maximal vier Wohnungen je Hausgruppe zulässig. Je selbstständig nutzbarem Wohngebäude (= Reihenhausscheibe) einer Hausgruppe ist maximal eine Wohnung zulässig.

1.3 Höhe baulicher Anlagen

Unterer Bezugspunkt für die Sockelhöhe (Höhe der Oberkante des fertigen Fußbodens des Erdgeschosses - OKF) ist die Fahrbahnoberkante der nächstgelegenen Erschließungsstraße in der Mitte vor dem jeweiligen Baukörper. Die Höhe der fertig ausgebauten Straßen kann beim Bauamt der Stadt Damme nachgefragt werden.

Die Sockelhöhe (OKF) darf, bezogen auf die Mitte der straßenseitigen Gebäudeseite, höchstens 0,30 m über dem unteren Bezugspunkt liegen.

Die Höhe zwischen der Oberkante des fertigen Fußbodens des Erdgeschosses und dem Dach, gemessen am Schnittpunkt der Außenhaut des Daches mit dem aufgehenden Mauerwerk, wird als Traufhöhe (TH) festgesetzt.

Die Oberkante der Gebäude (OK) ist die maximale Gebäudehöhe, gemessen ab der Oberkante des fertigen Fußbodens des Erdgeschosses. Für Flachdächer (FD, ohne nennenswerte Dachneigung) und Pultdächer (PD, einseitig geneigt) gilt eine maximale Gebäudehöhe von 7,0 m. Untergeordnete Gebäudeteile i. S. d. Nds. Bauordnung (Antennen, Geländer, Schornsteine usw.), für technische Anlagen des Immissions-schutzes und für sonstige hervortretende, konstruktiv erforderliche Gebäudeteile (Stütz- und Trägersysteme, Seile, usw.) bleiben unberücksichtigt.

1.4 Garagen / Nebenanlagen / nicht überbaubare Grundstücksflächen

Stellplätze und Garagen/Carports sind auf den jeweils dafür gesondert festgesetzten Flächen im Dorfgebiet (MD) anzuordnen. Sonstige Nebenanlagen i. S. d. § 14 BauNVO sind unter Einhaltung eines Abstandes von 5 m zu öffentlichen Straßenverkehrsflächen auch auf den übrigen nicht überbaubaren Grundstücksflächen zulässig.

2 Örtliche Bauvorschriften (gemäß § 84 Abs. 3 NBauO)

2.1 Dachneigung

Im Plangebiet sind für Hauptbaukörper Flachdächer sowie geneigte Dächer mit einer Dachneigung bis maximal 48 ° zulässig.

2.2 Dacheindeckung

Geneigte Dächer sind mit Materialien in den nachfolgenden (roten, grauen und schwarzen) Farbtönen gemäß dem Farbregister RAL 840 HR zulässig.

Farbton „Rot“: 2001, 3000 - 3005, 3009, 3011, 3013, 3016, 3020, 3031

Farbton „Grau“: 7004, 7005, 7010-7012, 7015, 7016, 7021 - 7024, 7026, 7030, 7036, 7037, 7039, 7040, 7042, 7043, 7045, 7046

Farbton „Schwarz“: 9004, 9005, 9011

Zwischentöne sind zulässig. Glasierte Dacheindeckungen sind unzulässig. Ausgenommen von dieser Festsetzung sind untergeordnete Dachteile sowie Solaranlagen und Wintergärten.

2.3 Dachausbauten

Dachausbauten (Dacheinschnitte und Dachgauben) sind nur bei einer Dachneigung ab 35 ° zulässig. Der Abstand der Dachausbauten zum Giebel muss mindestens 1,50 m betragen. Die Gesamtlänge der Dachausbauten darf 50 % der jeweiligen Gebäudelänge (Abstand zwischen beiden Giebeln) nicht überschreiten. Dachausbauten in der zweiten Dachebene (Spitzboden) sind unzulässig; ansonsten muss der vertikale Abstand zur Firstlinie mindestens 1,0 m betragen.

2.4 Einfriedungen

Als Grundstückseinfriedung sind entlang öffentlicher Verkehrsflächen nur lebende Hecken aus standortgerechten Gehölzen bis zu einer Höhe von 1,2 m zulässig. An der dem eigenen Grundstück zugewandten Innenseite der Hecke können zusätzliche Einfriedungen aus anderen Materialien (z.B. Maschendrahtzaun, Holzpalisaden) vorgenommen werden.

2.5 Freileitungen

Leitungen, z.B. zur Stromversorgung oder zur Telekommunikation sind grundsätzlich unterirdisch zu verlegen. Freileitungen sind, ausgenommen während der Bauzeit, nicht zulässig.

3 Hinweise

3.1 Rechtsgrundlagen des Bebauungsplanes

Baugesetzbuch (BauGB) in der zum Zeitpunkt der Aufstellung des Bebauungsplanes gültigen Fassung


Nds. Kommunalverfassungsgesetz (NKomVG) in der zum Zeitpunkt der Aufstellung des Bebauungsplanes gültigen Fassung

Baunutzungsverordnung (BauNVO) in der zum Zeitpunkt der Aufstellung des Bebauungsplanes gültigen Fassung

Planzeichenverordnung (PlanzV) in der zum Zeitpunkt der Aufstellung des Bebauungsplanes gültigen Fassung

3.2 Aufhebung bestehender Festsetzungen

Mit Inkrafttreten der 2. Änderung des Bebauungsplanes Nr. 188 „Auf dem Kirchesch“ treten für den Geltungsbereich die Festsetzungen des ursprünglichen Bebauungsplanes Nr. 188, rechtskräftig seit dem 04.02.2021, sowie seiner 1. Änderung, rechtskräftig seit dem 30.09.2022, außer Kraft.

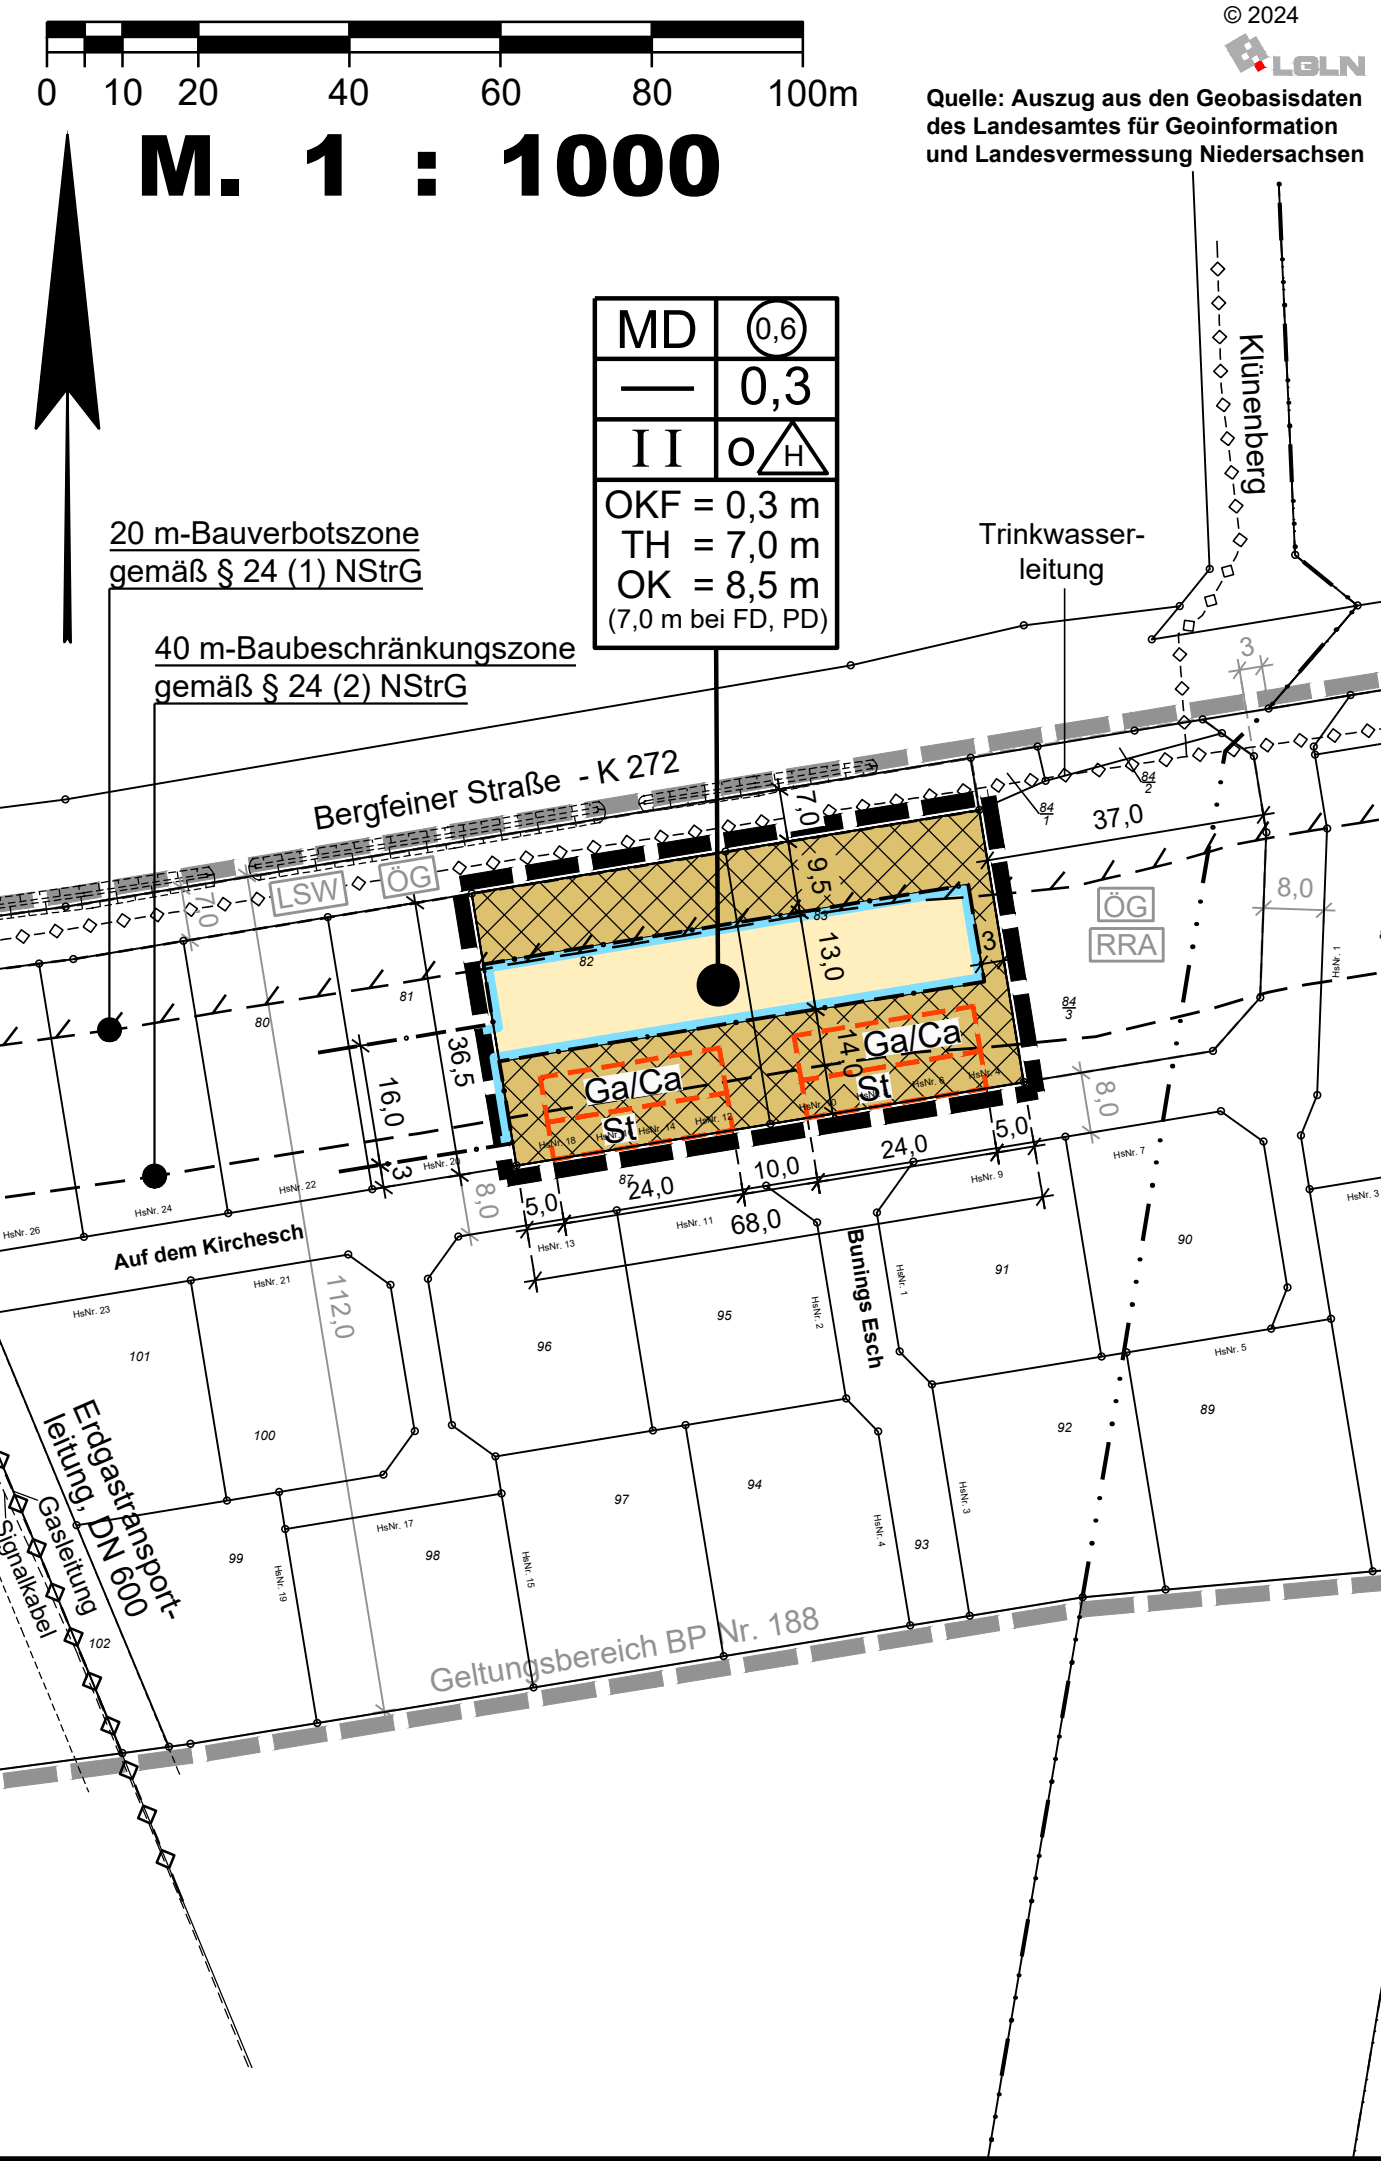

3.3 Bodenfunde

Sollten bei den geplanten Bau- und Erdarbeiten ur- oder frühgeschichtliche Bodenfunde (das können u.a. sein: Tongefäßscherben, Holzkohlesammlungen, Schlacken sowie auffällige Bodenverfärbungen und Steinkonzentrationen, auch geringe Spuren solcher Funde) gemacht werden, sind diese meldepflichtig und müssen der Unteren Denkmalschutzbehörde des Landkreises Vechta unverzüglich gemeldet werden.

Meldepflichtig ist der Finder, der Leiter und der Unternehmer der Arbeiten. Bodenfunde und Fundstellen sind bis zum Ablauf von vier Werktagen nach Anzeige unverändert zu lassen bzw. ist für ihren Schutz Sorge zu tragen, wenn nicht die Denkmalschutzbehörde vorher die Fortsetzung der Arbeiten gestattet (§ 14 Abs. 1 und 2 Niedersächsisches Denkmalschutzgesetz).

3.4 Verordnungen, Erlasse, Normen und Richtlinien

Die den Festsetzungen zugrunde liegenden Vorschriften (Verordnungen, Erlasse, Normen oder Richtlinien) können zu den üblichen Öffnungszeiten bei der Stadt Damme (Mühlenstraße 18, 49401 Damme) eingesehen werden.

3.5 Artenschutz

Um die Verletzung und Tötung von Individuen auszuschließen, darf die Bauflächen-vorbereitung (Auf- und Abtrag von Oberboden sowie vergleichbare Maßnahmen) ausschließlich außerhalb der Brutzeit der Vögel, d.h. nicht in der Zeit vom 1. März bis 30. September, durchgeführt werden.

Werden besetzte Vogelnester festgestellt, sind die Arbeiten umgehend einzustellen und das weitere Vorgehen ist mit der Unteren Naturschutzbehörde beim Landkreis Vechta abzustimmen. Umfang und Ergebnis der biologischen Baubegleitung sind in einem Kurzbericht / Protokoll nachzuweisen.

4 Nachrichtliche Übernahmen

4.1 20 m-Bauverbotszone

20 m-Bauverbotszone gemäß § 24 (1) NStRG, gemessen vom äußeren Rand der befestigten, für den Kraftfahrzeugverkehr bestimmten Fahrbahn.

Innerhalb der 20 m - Bauverbotszone dürfen Hochbauten jeder Art nicht errichtet werden. Im Plangebiet befindet sich ein Teil des überbaubaren Bereichs innerhalb der Bauverbotszone. Für diese Bereiche ist gemäß § 24 (7) NStRG bei der zuständigen Straßenbaubehörde ein Ausnahmeantrag zu stellen.

4.2 40 m-Baubeschränkungszone

40 m-Baubeschränkungszone gemäß § 24 (2) NStRG, gemessen vom äußeren Rand der befestigten, für den Kraftfahrzeugverkehr bestimmten Fahrbahn.

Präambel und Ausfertigung

Auf Grund des § 1 Abs. 3 und des § 10 des Baugesetzbuches (BauGB), des § 84 Abs. 3 der Niedersächsischen Bauordnung (NBauO) und des § 58 des Niedersächsischen Kommunalverfassungsgesetzes (NKomVG) hat der Rat der Stadt Damme die 2. Änderung des Bebauungsplanes Nr. 188 "Auf dem Kirchesch" (OT Osterfeine), bestehend aus der Planzeichnung und den nebenstehenden textlichen Festsetzungen, sowie den folgenden örtlichen Bauvorschriften, als Satzung beschlossen.

Damme, den

.....
Bürgermeister

Verfahrensvermerke / Aufstellungsbeschluss

Der Rat der Stadt Damme hat in seiner Sitzung am, die Aufstellung der 2. Änderung des Bebauungsplanes Nr. 188 "Auf dem Kirchesch" (OT Osterfeine) beschlossen.

Der Aufstellungsbeschluss ist gemäß § 2 Abs. 1 BauGB in der zur Zeit gültigen Fassung am ortsüblich bekannt gemacht worden.

Damme, den

.....
Bürgermeister

Erarbeiten des Planentwurfes

Der Entwurf des Bebauungsplanes wurde ausgearbeitet durch das:
Büro für Stadtplanung, Giesemann und Müller GmbH
Raddeweg 8 , 49757 Werlte , Tel.: 05951- 95 10 12

Werlte, den

Zustimmung zum Planentwurf und Veröffentlichung

Der Rat der Stadt Damme hat in seiner Sitzung am, dem Entwurf der 2. Änderung des Bebauungsplanes und der Begründung zugestimmt und die Veröffentlichung im Internet sowie zusätzlich die öffentliche Auslegung gemäß § 13 a Abs. 2 Nr. 1 BauGB i. V. m. § 13 Abs. 2 Nr. 2 BauGB und § 3 Abs. 2 BauGB beschlossen.

Ort und Dauer der Veröffentlichung im Internet und der öffentlichen Auslegung wurden am ortsüblich bekannt gemacht und die Bekanntmachung ins Internet eingestellt. Dabei wurde darauf hingewiesen, dass gemäß § 13 Abs. 3 BauGB von einer Umweltprüfung abgesehen wird.

Der Entwurf des Bebauungsplanes und der Begründung wurden vom bis gemäß § 13 a Abs. 2 Nr. 1 BauGB i. V. m. § 13 Abs. 2 Nr. 2 BauGB und § 3 Abs. 2 BauGB veröffentlicht und zeitgleich im Rathaus der Stadt öffentlich ausgelegt.

Damme, den

.....
Bürgermeister

Erneute Veröffentlichung

Der Rat / Verwaltungsausschuss der Stadt Damme hat in seiner Sitzung am dem geänderten Entwurf der 1. Änderung des Bebauungsplanes und der Begründung zugestimmt und die eingeschränkte Beteiligung gemäß § 4 a Abs. 3 BauGB beschlossen.

Den Beteiligten im Sinne von § 13 Abs. 1 BauGB wurde vom bis Gelegenheit zur Stellungnahme gegeben.

Damme, den

.....
Bürgermeister

Beschluss über die eingegangenen Anregungen Satzungsbeschluss

Der Rat der Stadt Damme hat den Bebauungsplan Nr. 188, 2. Änderung nach Prüfung der Stellungnahmen gemäß § 3 Abs. 2 BauGB in seiner Sitzung am als Satzung (§ 10 BauGB) sowie die Begründung beschlossen.

Damme, den

.....
Bürgermeister

Inkrafttreten

Der Satzungsbeschluss zum Bebauungsplan Nr. 188 "Auf dem Kirchesch" (OT Osterfeine), 2. Änderung ist bemäß § 10 Abs. 3 BauGB am in der Oldenburgischen Volkszeitung ortsüblich bekannt gemacht worden. Der Bebauungsplan ist damit am rechtsverbindlich geworden.

Damme, den

.....
Bürgermeister

Verletzungen von Vorschriften

Innerhalb eines Jahres nach Inkrafttreten des Bebauungsplanes sind Verletzungen von Vorschriften gemäß § 215 BauGB in Verbindung mit § 214 Abs. 1 - 3 BauGB gegenüber der Stadt nicht geltend gemacht worden.

Damme, den

.....
Bürgermeister

Planunterlage für einen Bebauungsplan

Kartengrundlage: Liegenschaftskarte Flur: 75
Gemarkung: Damme Auftragsnummer: P 240645
Maßstab: 1:1000

Quelle: Auszug aus den Geobasisdaten der Niedersächsischen Vermessungs- und Katasterverwaltung,

© 2024



Die Planunterlage entspricht dem Inhalt des Liegenschaftskatasters und weist die städtebaulich bedeutsamen baulichen Anlagen sowie Straßen, Wege und Plätze vollständig nach (Stand vom Oktober 2024). Sie ist hinsichtlich der Darstellung der Grenzen und der baulichen Anlagen geometrisch einwandfrei.

Die Übertragbarkeit der neu zu bildenden Grenzen in die Örtlichkeit ist einwandfrei möglich.

Lohne, den

Dipl.-Ing. Frank Markus
Öffentl. best. Vermessungsingenieur
Vogtstr. 4, 49393 Lohne

Siegel

.....
(Unterschrift)

Planzeichenerklärung
Festsetzungen des Bebauungsplanes



Gemäß Planzeichenverordnung 1990 und der Baunutzungsverordnung 2017

	MD	Dorfgebiet
		Nicht überbaubare Grundstücksflächen
	GFZ	Geschossflächenzahl
	GRZ	Grundflächenzahl
	Z	Zahl der Vollgeschosse als Höchstmaß
	OKF	Oberkante des fertigen Erdgeschossfußbodens als Höchstmaß
	TH	Traufhöhe als Höchstmaß
	OK	Gebäudehöhe als Höchstmaß (7,0 m bei FD (Flachdach) / PD (Pultdach))
	Offene Bauweise	
		nur Hausgruppen zulässig
	Baugrenze	
		Umgrenzung von Flächen für Stellplätze (St), Garagen (Ga) und Carports (Ca)
		Grenze des räumlichen Geltungsbereichs

Füllschema der Nutzungsschablone:

Baugebiet	Geschossflächenzahl
Baumassenzahl	Grundflächenzahl
Zahl der Vollgeschosse	Bauweise
Sockelhöhe (OKF) Traufhöhe (TH) Gebäudehöhe (OK)	

ÜBERSICHTSKARTE Maßstab 1 : 5000

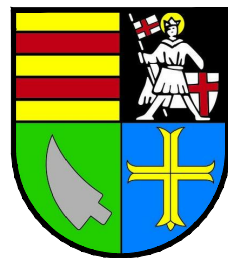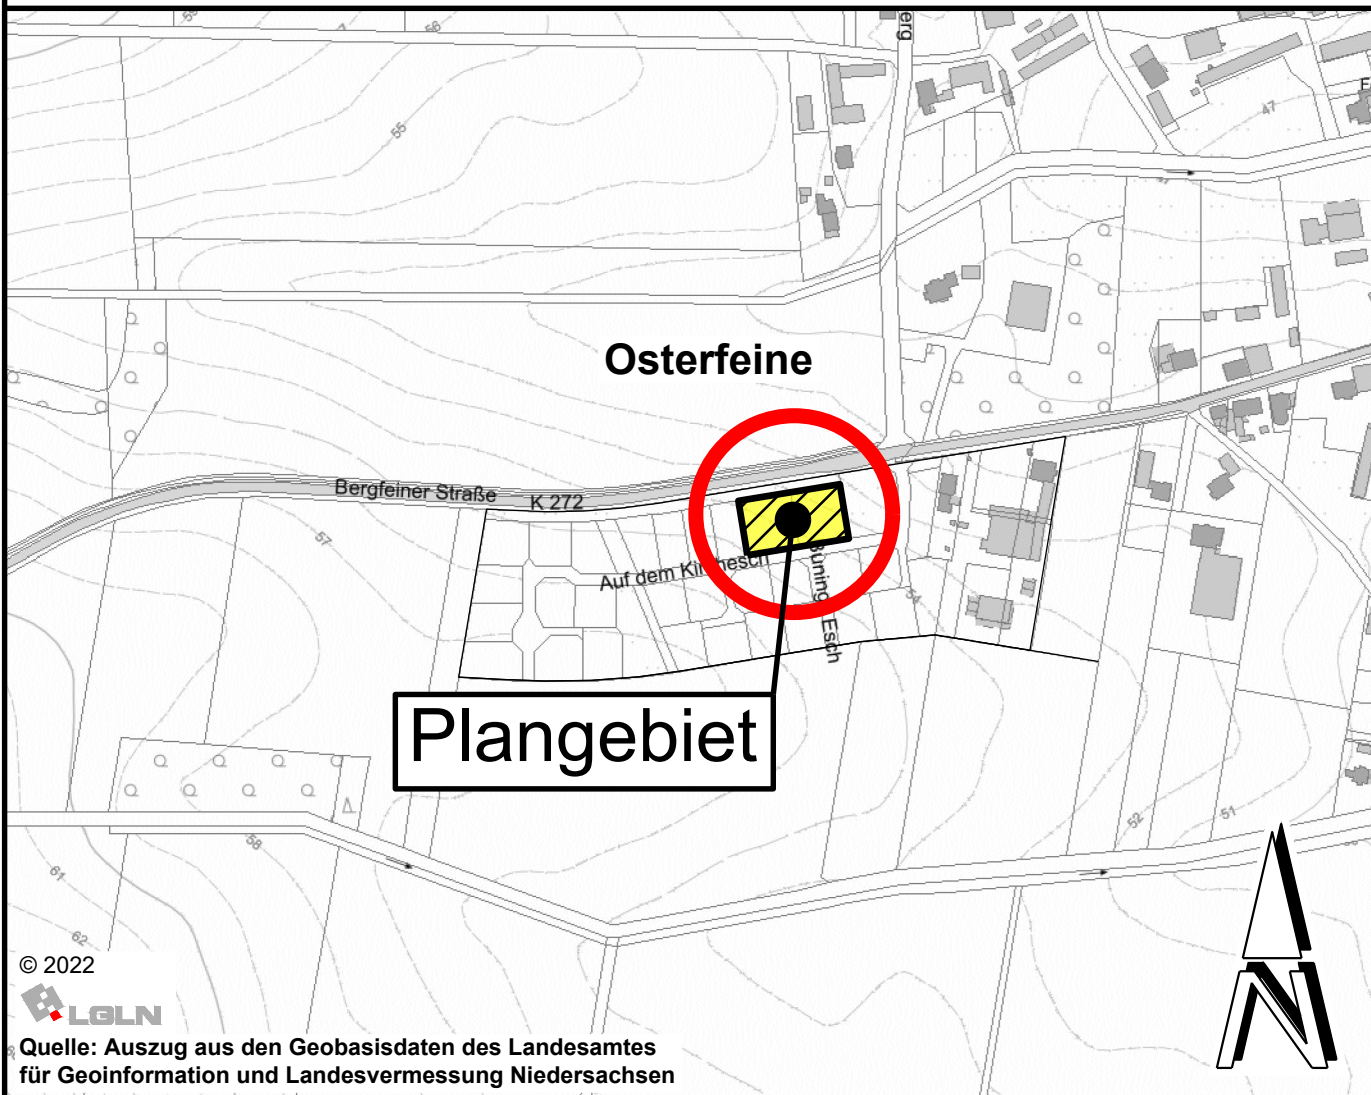

Stadt Damme
Mühlenstraße 18
49401 Damme

Stand: 17.12.2024

Bebauungsplan Nr. 188

" Auf dem Kirchesch "
(OT Osterfeine), 2. Änderung

Mit örtlichen Bauvorschriften
(Beschleunigtes Verfahren gemäß § 13 a BauGB)