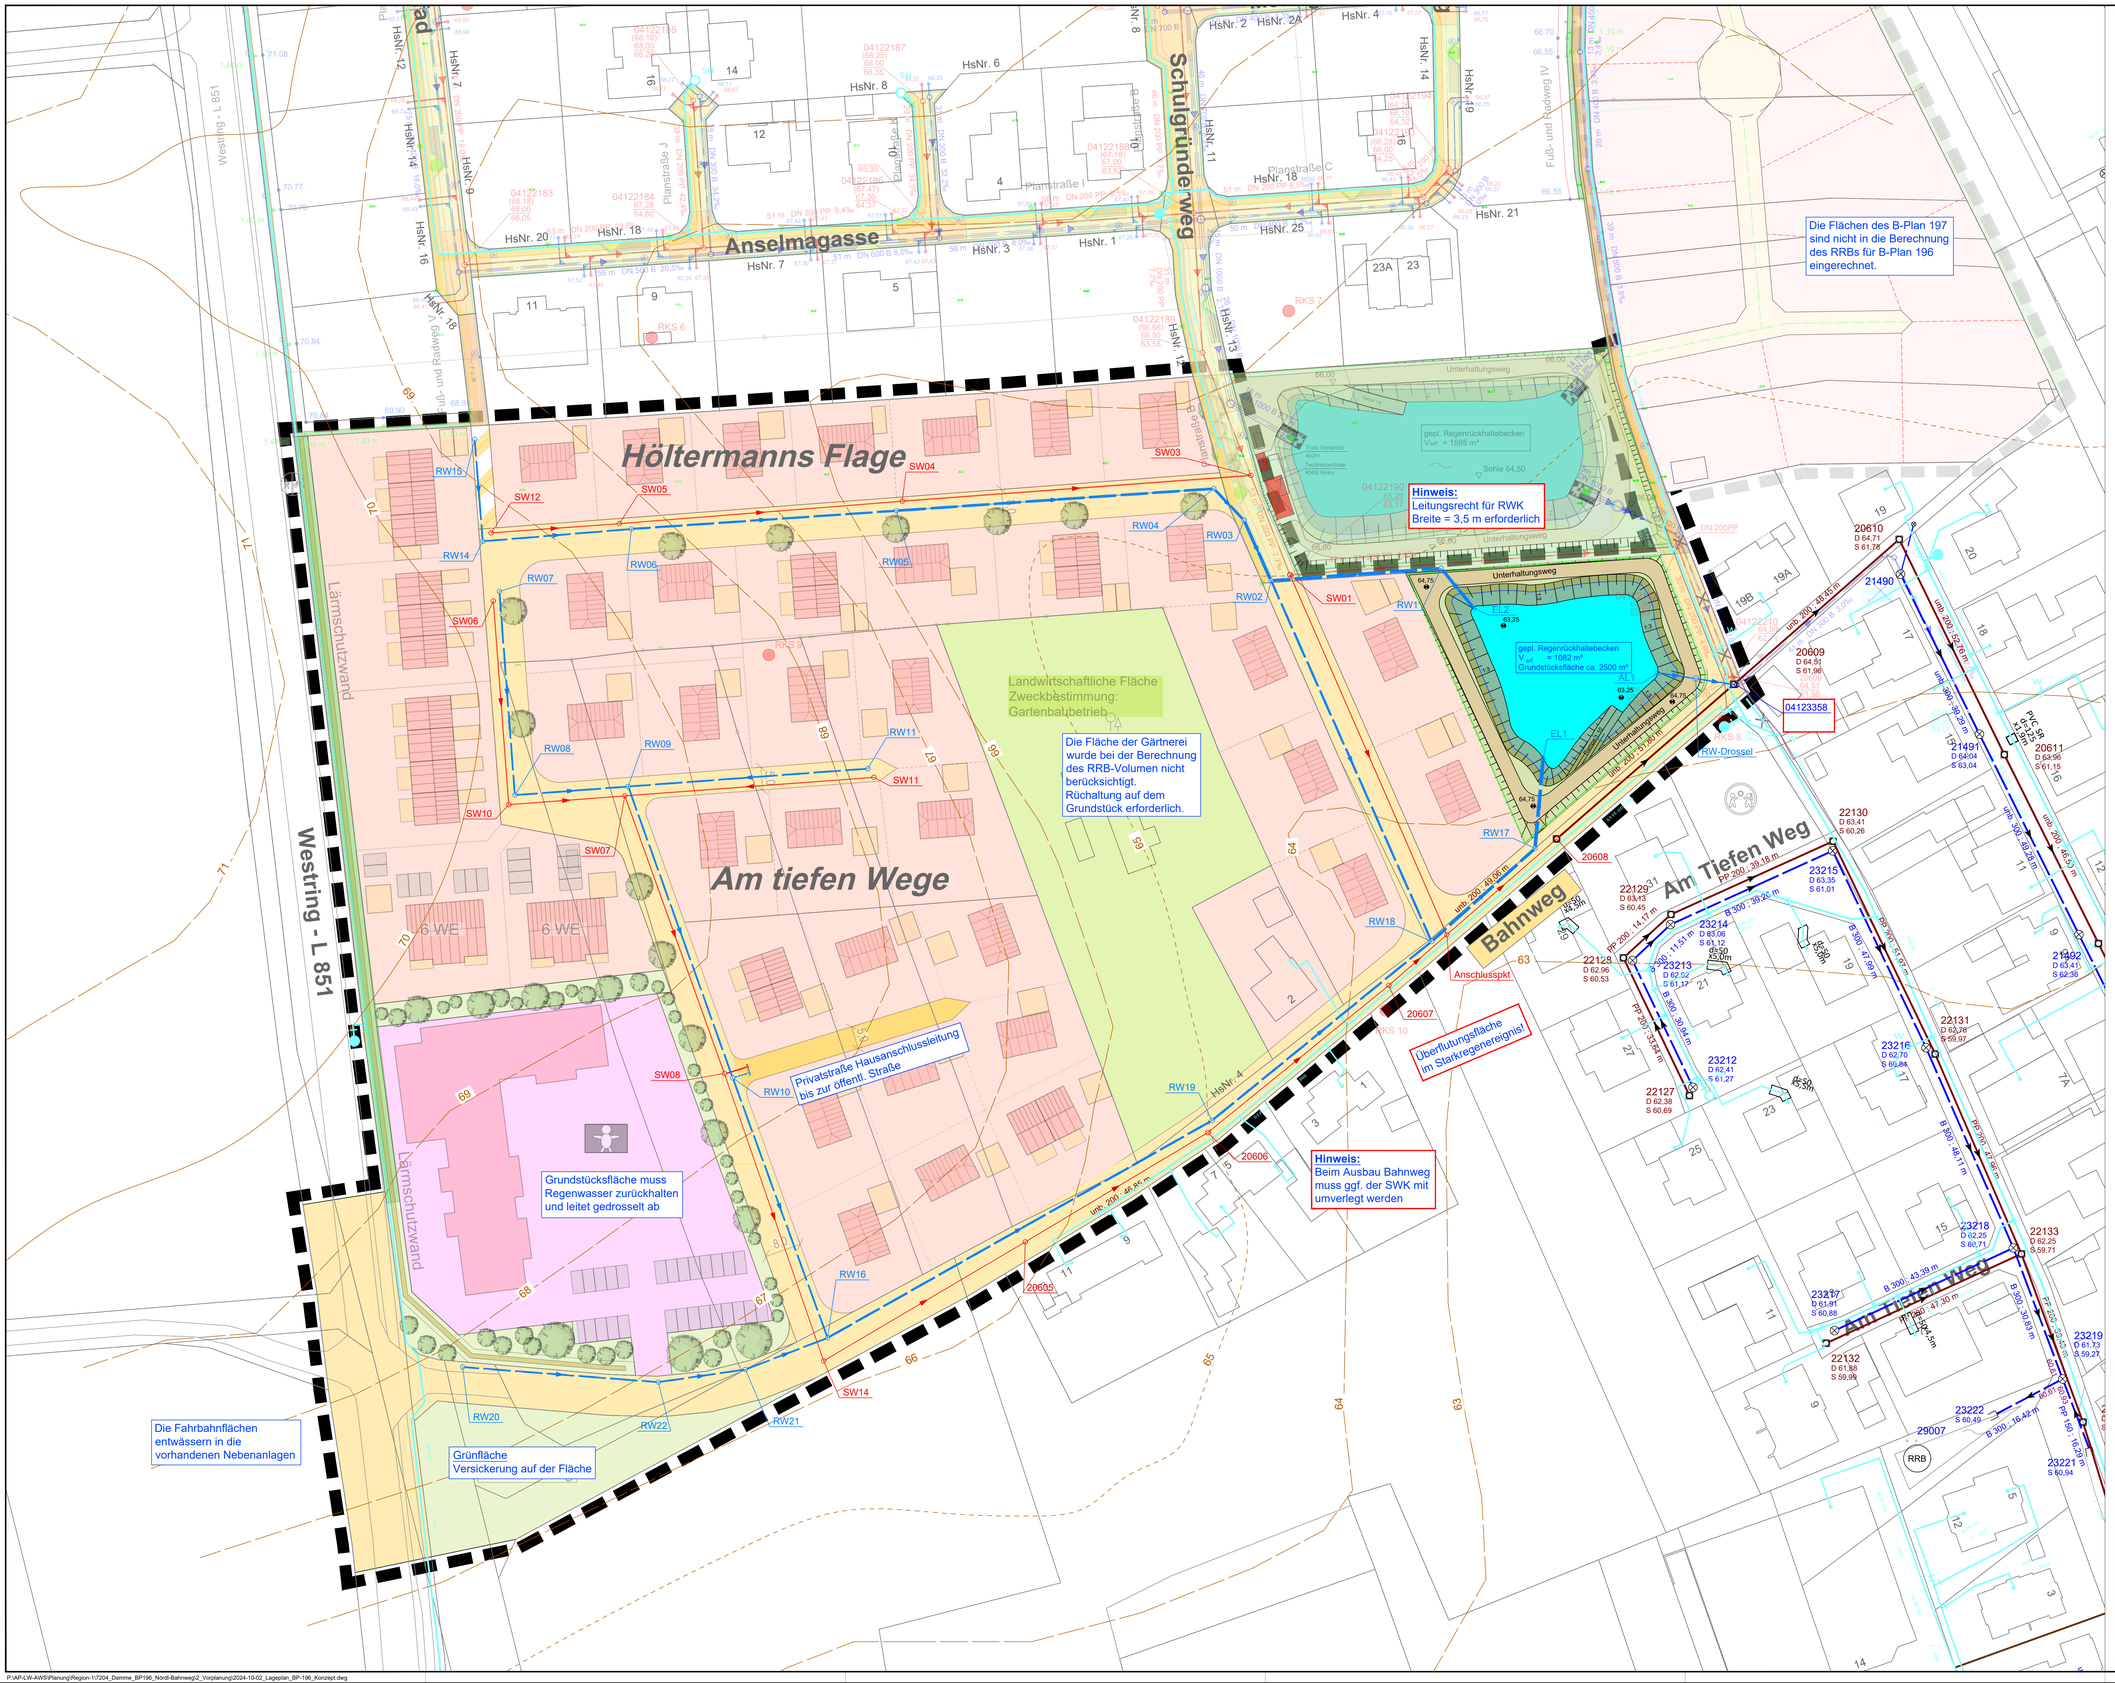

Legende:

04123349	Schachtnummer Bestand (OOWV)
D=67,14	Oberkante Deckel 67,14 m NHN
S=64,97	Schachtsohle 64,97 m NHN
t=2,17	Schachttiefe 2,17 m
S1=64,85	Rohrsohle 64,85 m NHN
	Regenwasserkanal vorhanden mit Hausanschlussleitung und -schacht
	Regenwasseranschlussleitung mit Straßenablauf vorhanden
	Schmutzwasserkanal vorhanden mit Hausanschlussleitung und -schacht
	Regenwasserkanal geplant mit Hausanschlussleitung
	Schmutzwasserkanal geplant mit Hausanschlussleitung
	Trinkwasserleitung vorhanden (Bestand OOWV)

Erweiterung B-Plan Nr. 196 Variante 1	
Flächenart	**Flächengröße (ha)**
Geltungsbereich	4.84
Bauflächen	2.70
Straßenfläche	0.75
Grünfläche	0.04
Gärtnerei	0.56
FitPlus	0.55
B-Plan 197	1.09

Vorabzug

Index :	Art der Änderung :	Gezeichnet :	Datum :	Geprüft :
01	Anpassung Städtebaul. Entwurf Sept. 2024	Hofmann	02.10.24	Hinrichs

Quelle: Auszug aus den Geodaten des Landesamtes für Geoinformation und Landesvermessung Niedersachsen
© 2024 LGLN

Oldenburgisch-Ostfriesischer Wasserverband
Hauptverwaltung
Georgstr. 4 Telefon (04401) 916-0 Telefax (04401) 5398
26919 Brake
AP-LW-AWS - Holdorf
Große Str. 7 Telefon (0441) 5707 535
49451 Holdorf Mobil 0160 ———

Projekt
Stadt Damme
Erweiterung B-Plan Nr. 196
"Nördlich Bahnweg"

Projekt-ID: 7204
Auftrags-Nr. MWK:
Auftrags-Nr. SWK: 224114
Auftrags-Nr. RWK: 223550

Unterlage
Lageplan Entwässerung
- Konzept Variante I -

Unterlagen-Nr.: 7
Blatt-Nr.: 1
Maßstab: 1:500

Bearbeitet	Gezeichnet	Genehmigt	Stand
Kotopoulos	Hofmann	Köhler	30.09.2024

P:\AP-LW-AWS\Planung\Region-1\7204_Damme_BP196_Nördl-Bahnweg\2_Vorplanung\2024-10-02_Lageplan_BP-196_Konzept.dwg