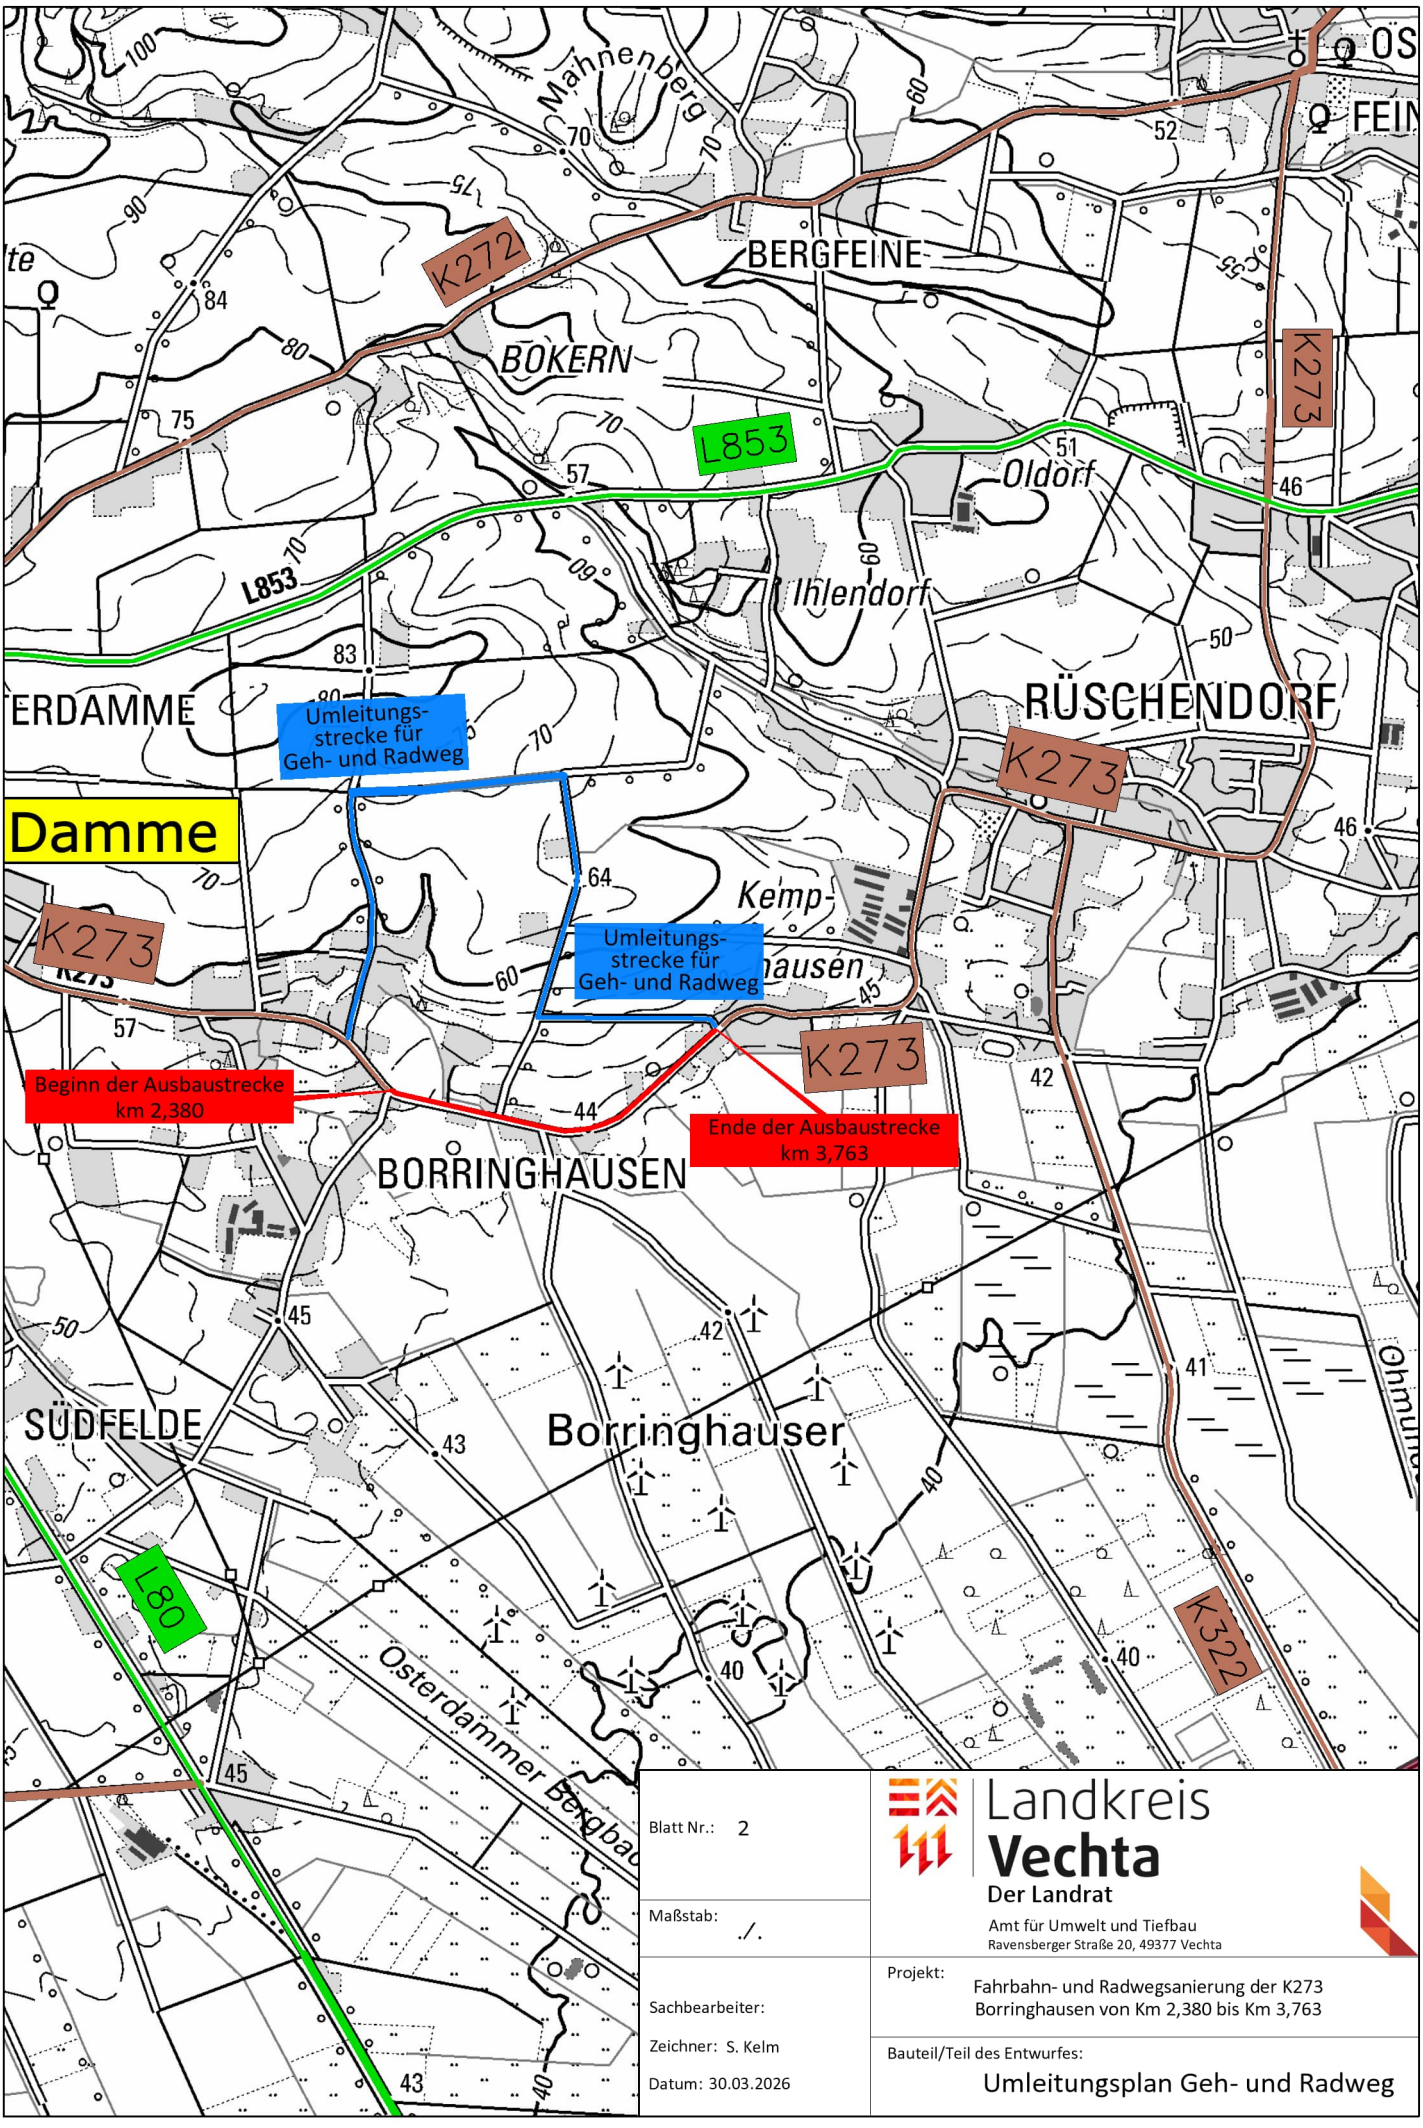

Blatt Nr.: 2	Landkreis Vechta Der Landrat Amt für Umwelt und Tiefbau Ravensberger Straße 20, 49377 Vechta
Maßstab: ./.	
Sachbearbeiter:	Projekt: Fahrbahn- und Radwegsanierung der K273 Borringhausen von Km 2,380 bis Km 3,763
Zeichner: S. Kelm	
Datum: 30.03.2026	Bauteil/Teil des Entwurfes: Umleitungsplan Geh- und Radweg