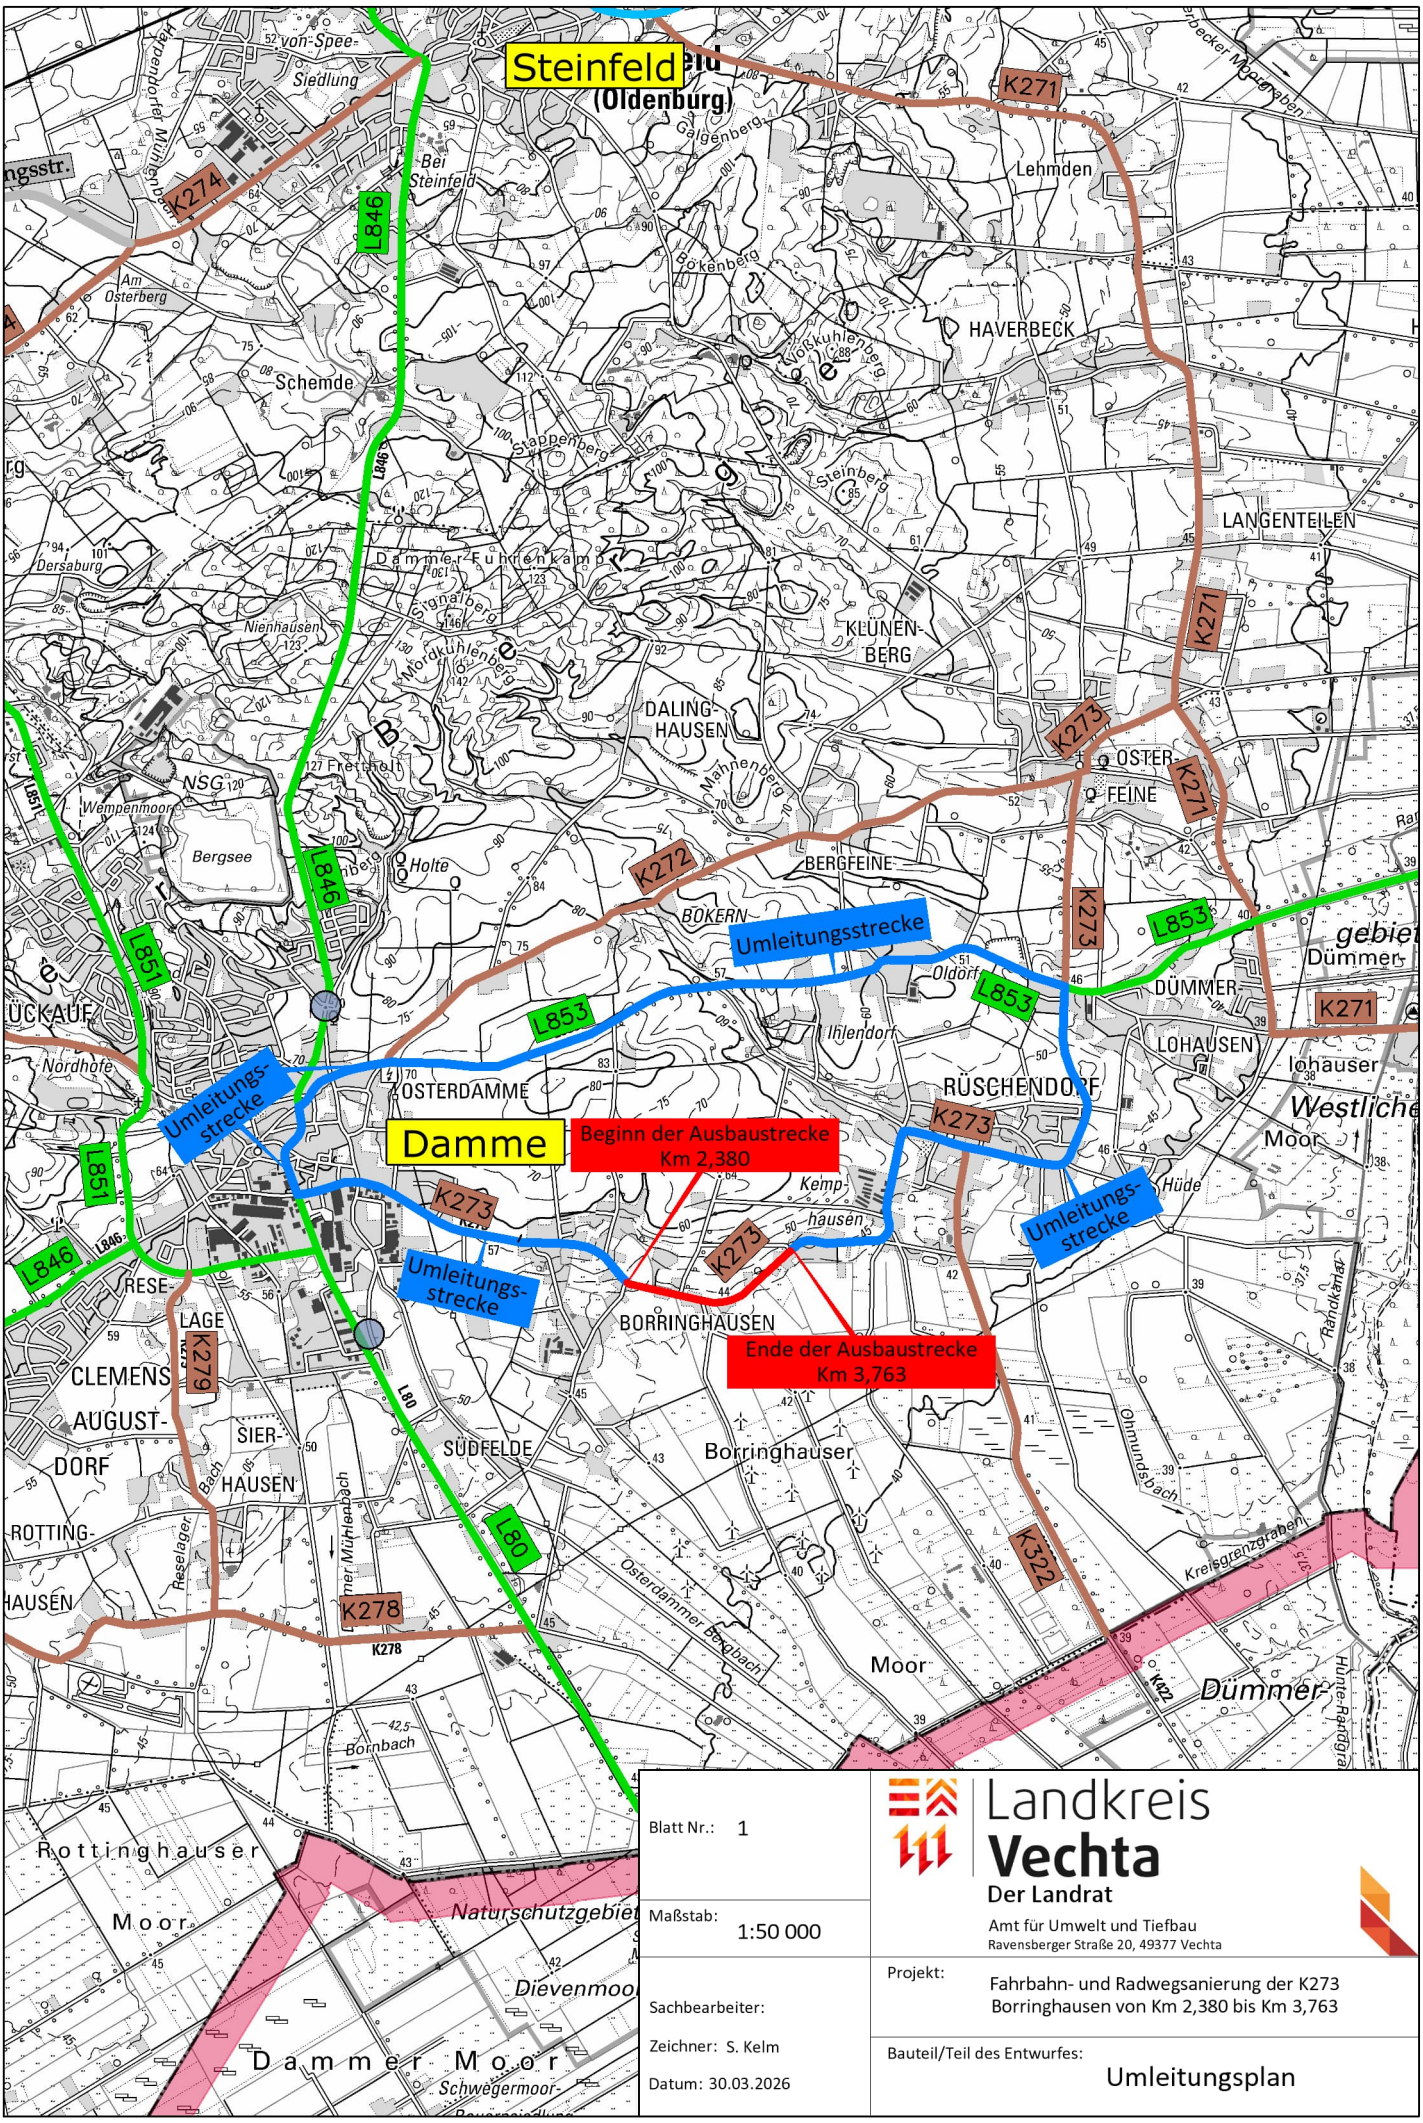

Blatt Nr.: 1	Landkreis Vechta Der Landrat Amt für Umwelt und Tiefbau Ravensberger Straße 20, 49377 Vechta
Maßstab: 1:50 000	
Sachbearbeiter:	Projekt: Fahrbahn- und Radwegsanierung der K273 Borringhausen von Km 2,380 bis Km 3,763
Zeichner: S. Kelm	Bauteil/Teil des Entwurfes: Umleitungsplan
Datum: 30.03.2026	