

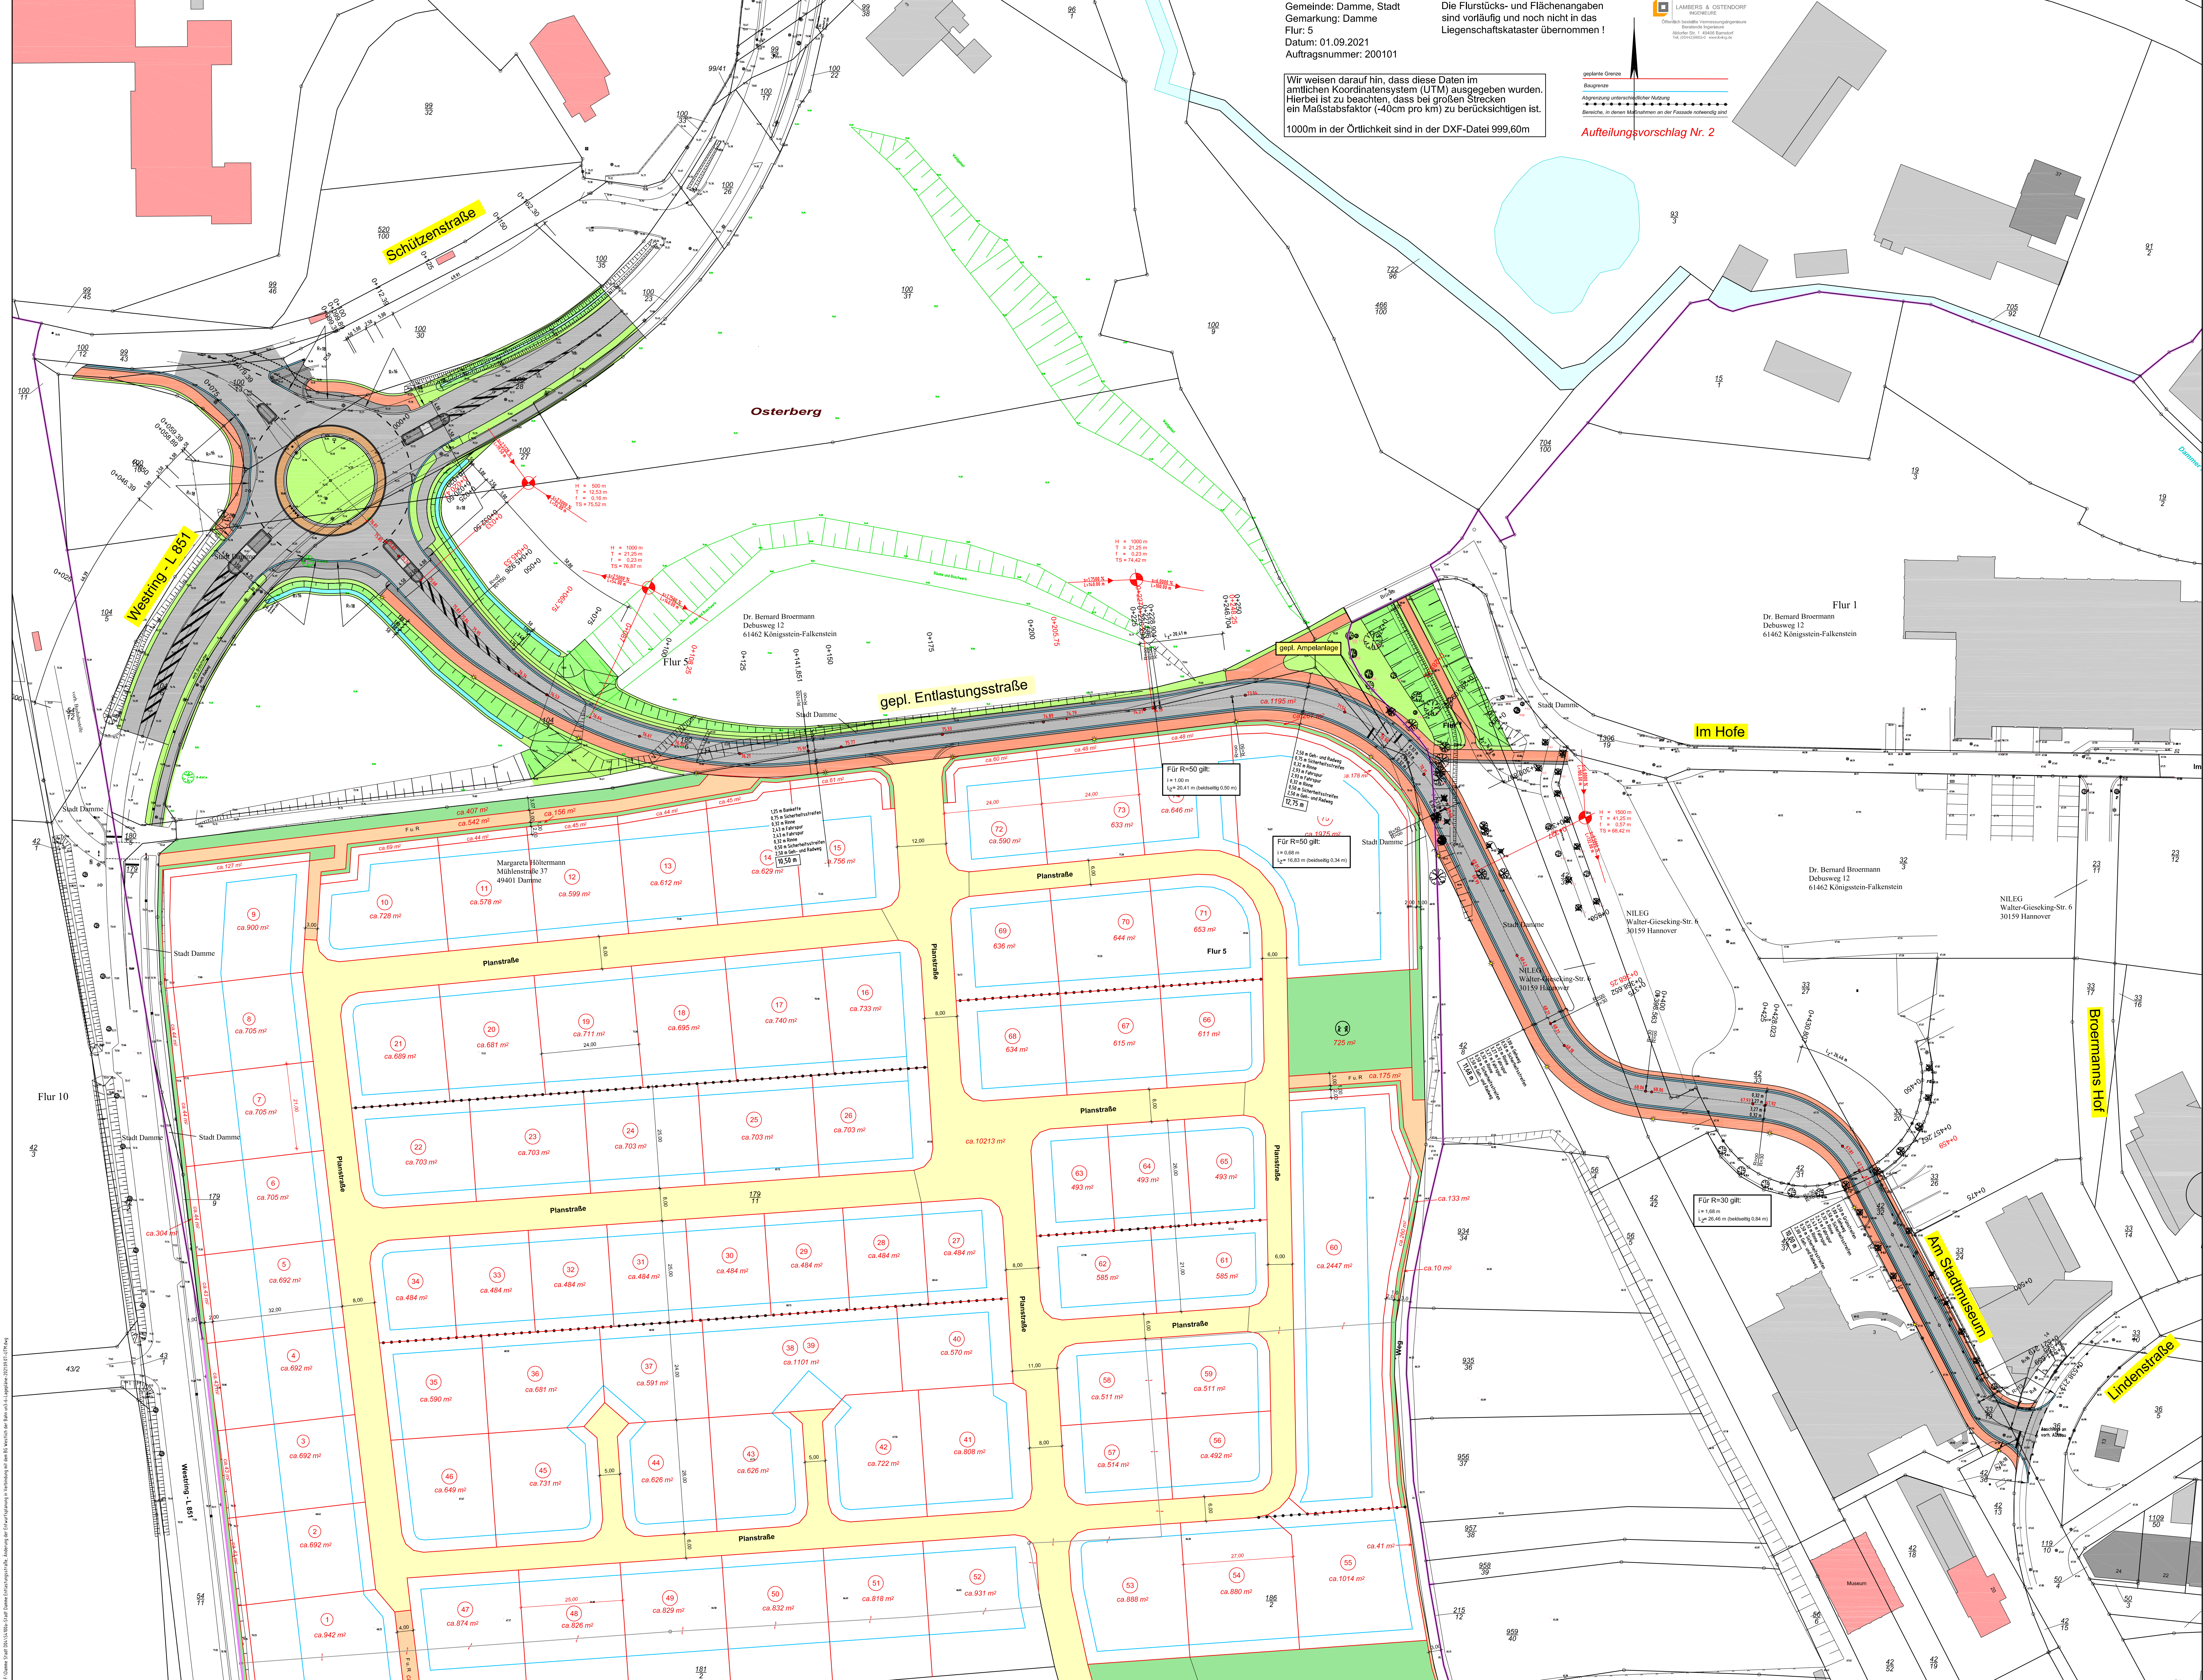


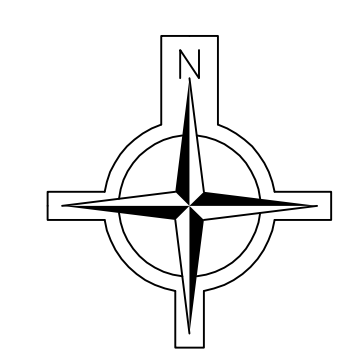

Gemeinde: Damme, Stadt
Gemarkung: Damme
Flur: 5
Datum: 01.09.2021
Auftragsnummer: 200101

Die Flurstücks- und Flächenangaben sind vorläufig und noch nicht in das Liegenschaftskataster übernommen!

Wir weisen darauf hin, dass diese Daten im amtlichen Koordinatensystem (UTM) ausgegeben wurden. Hierbei ist zu beachten, dass bei großen Strecken ein Maßstabsfaktor (-40cm pro km) zu berücksichtigen ist. 1000m in der Örtlichkeit sind in der DXF-Datei 999,60m

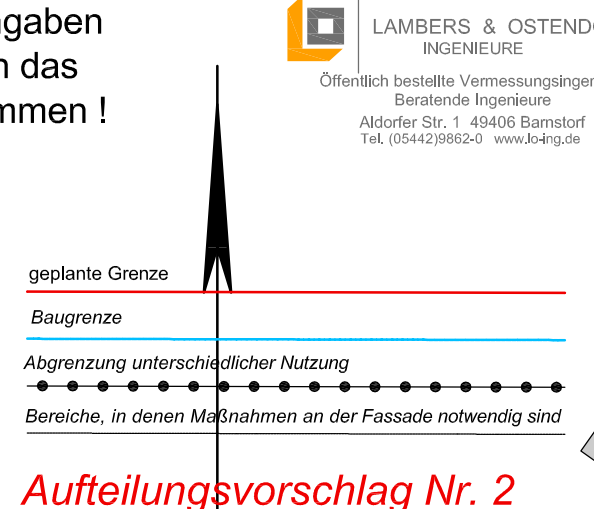

f	07.09.2021	Lageplan komplett überarbeitet	Völkering
e	28.06.2021	Kreisverkehrsplatz überarbeitet	Völkering
d	16.12.2019	Lageplan überarbeitet / gepl. Achshöhen eingetragen	Völkering
c	28.08.2017	Lageplan überarbeitet / gepl. Achshöhen eingetragen	Völkering
b	10.08.2017	Trassenverlauf geändert	Völkering
a	03.08.2017	Trassenverlauf geändert	Völkering
Index	Datum	Bemerkung / Änderungen	Name

Der Auftraggeber	Der Entwurfsverfasser
Damme,	INGENIEURBÜRO FRILLING+ROLFS Romburgstraße 46, 49377 Vechta Postfach 3334, 49484 Vechta Tel.: 04441 8704-0, Fax: 04441 8704-80 info@fr-vechta.de, www.fr-vechta.de
	Vechta, 24.04.2017

VORABZUG

INGENIEURBÜRO FRILLING+ROLFS GMBH
Beratende Ingenieure VBI
Romburgstraße 46, 49377 Vechta
Tel.: 04441 8704-0, Fax: 04441 8704-80
info@fr-vechta.de, www.fr-vechta.de

Sachbearbeiter	Beuthen
Überwacher	
Zeichner	
Völkering	
Projekt-Nr.	S4100a
Blatt-Nr.	3
Index	f
Stand	07.09.2021
Plangröße	0,84x1,31=1,10 m²
Datum	FJ
Maßstab	1:500

Projekt	Stadt Damme Mühlenstraße 18 49401 Damme
Bauart	Bau einer Entlastungsstraße zwischen "Westring - L851" und "Am Stadtmuseum"
Bezeichnung	Lageplan
Phase	Entwurf